


NOTE

1. T100외단열토발마감(가 등급)-벽
-비드법 보온판 2종1호.
2. T190단열재(가 등급)-벽
-비드법 보온판 2종1호.
3. T180단열재(가 등급)-지붕
-압출법 보온판 특호.
4. T130단열재(가 등급)-바닥
-압출법 보온판 특호.

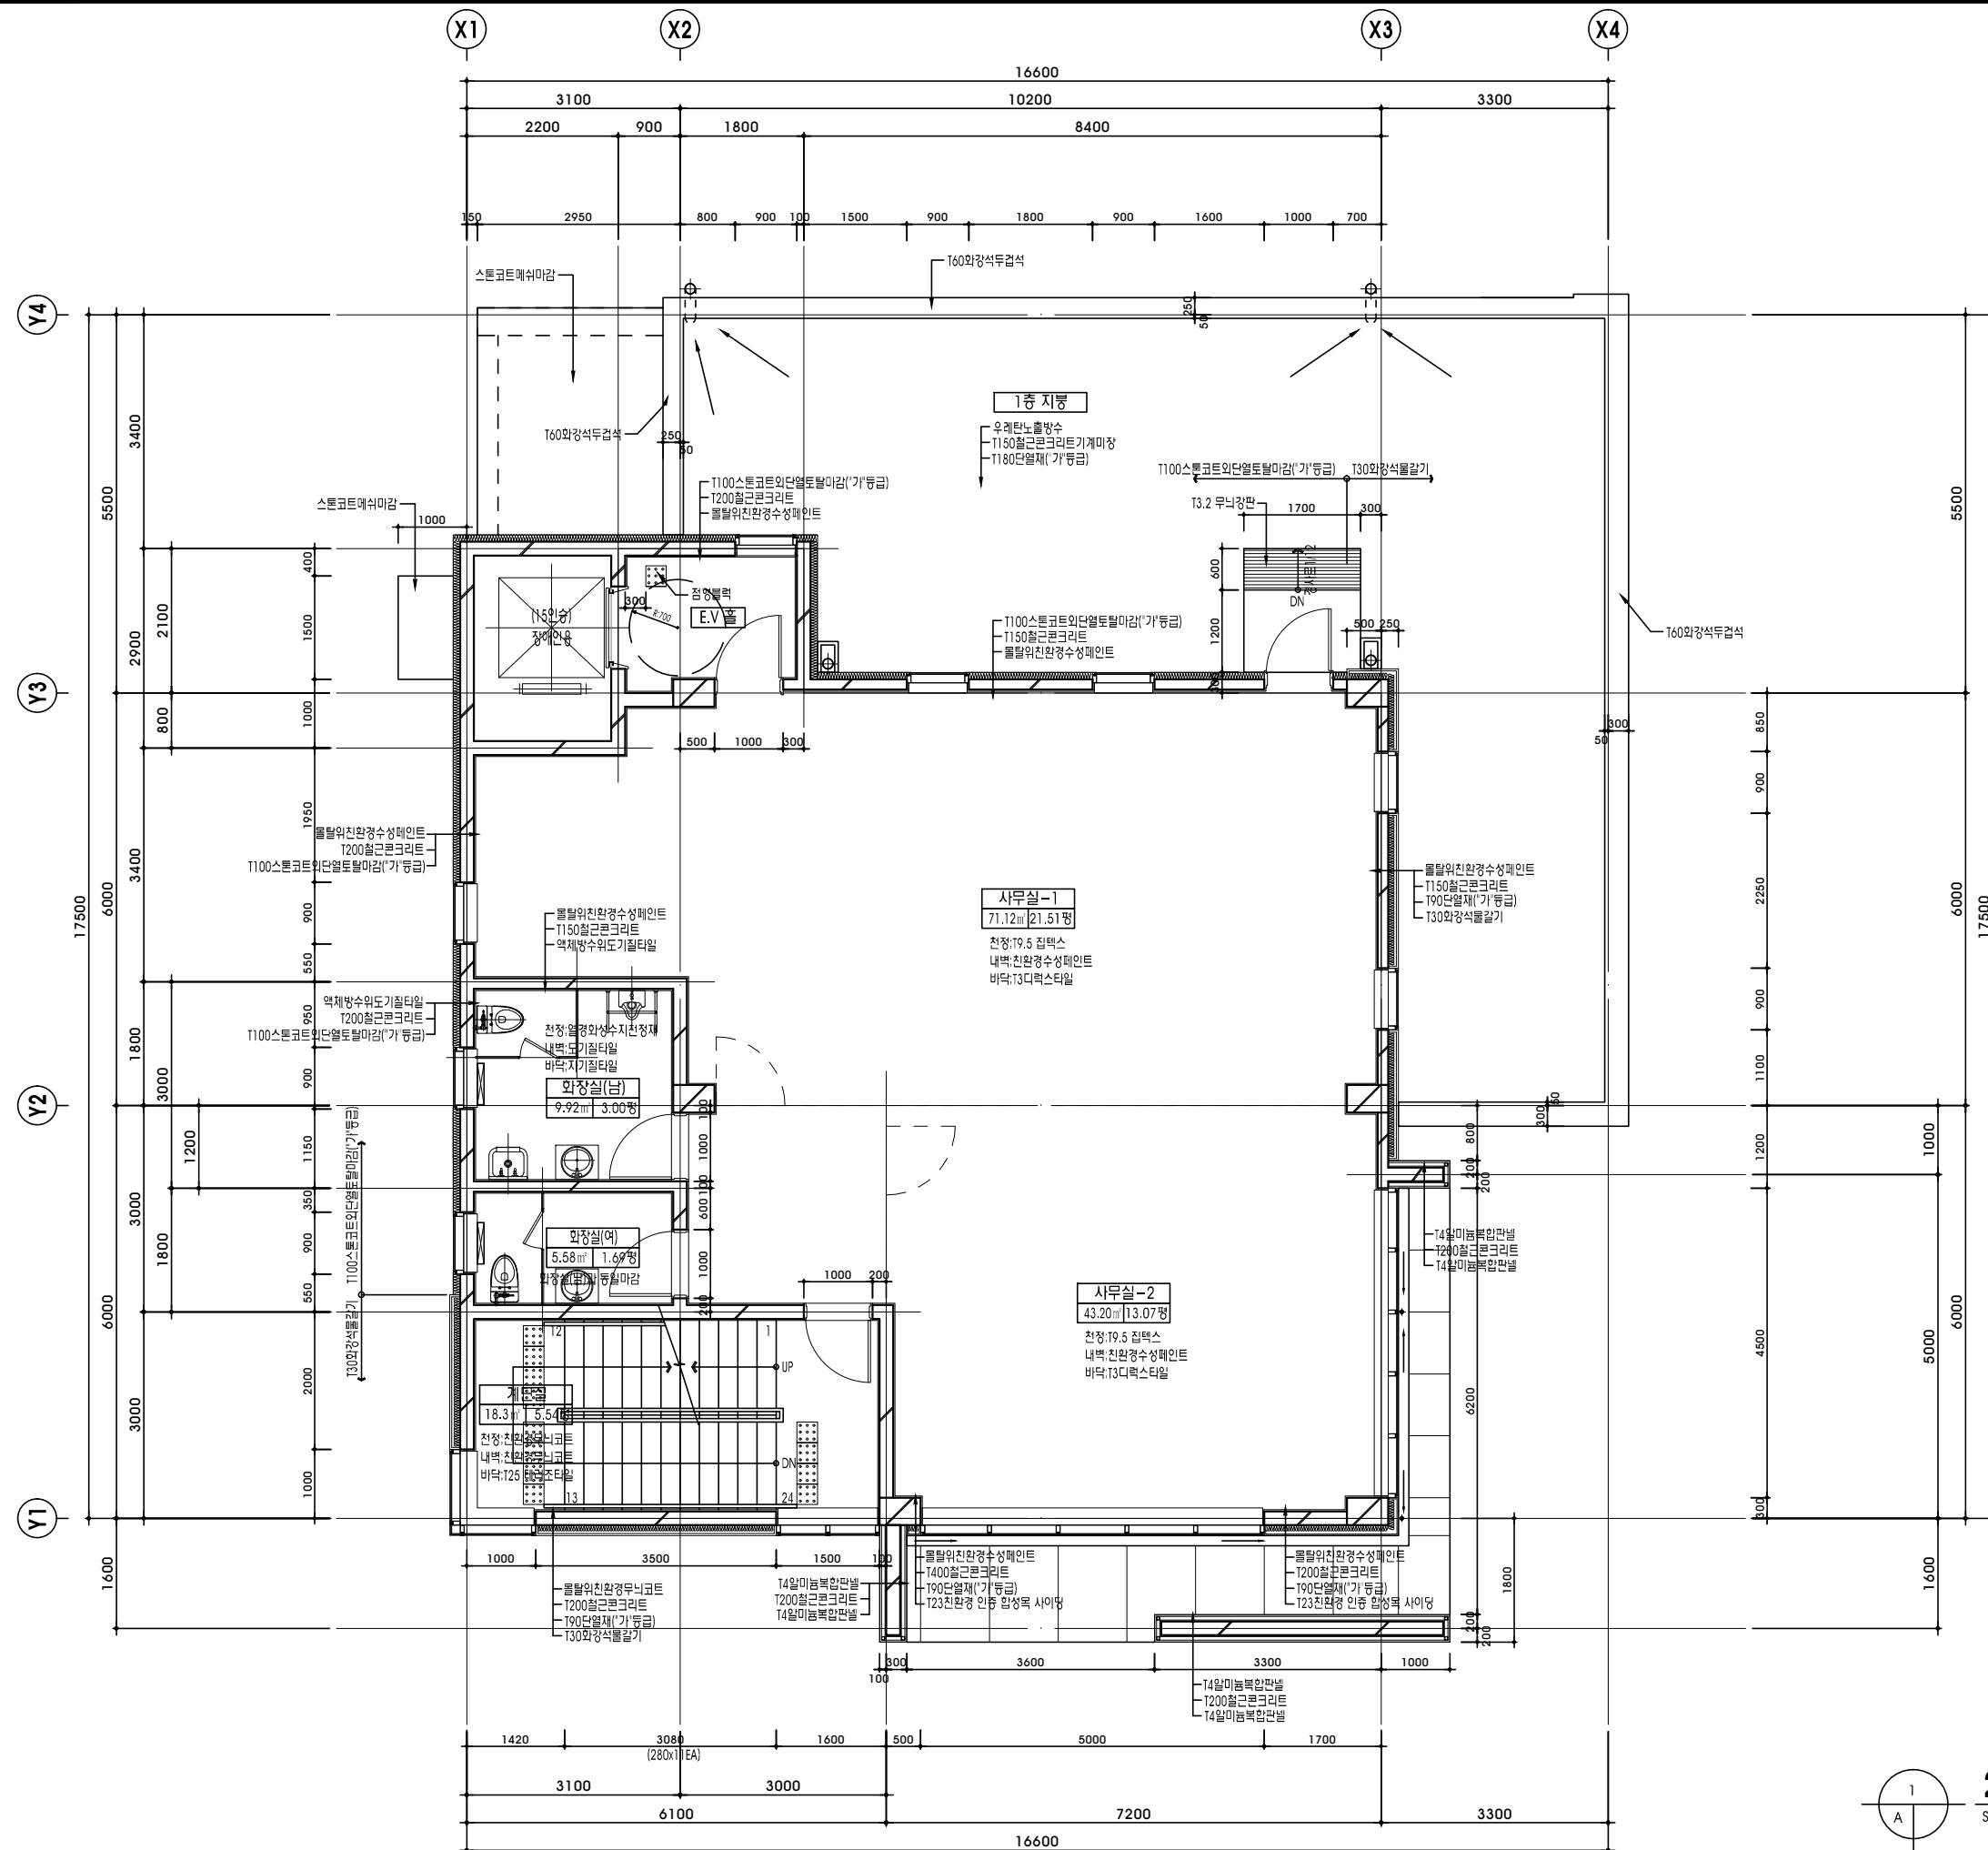

번호	일자	수정 내용	검토
1	2016. 04		

건축사사무소 CYMA

대구광역시 남구 대명로91, 2F
TEL: 053-656-9597
FAX: 053-656-9598

협력 업체

도면명

2층 평면도

도면 번호 A-302

일련 번호

