


- Note : 1. 바닥 - 디렉스타일 450*450
 2. 천장 - 노후 및 손상 부분 교체
 3. 벽 - 수성페인트 마감



NOTE

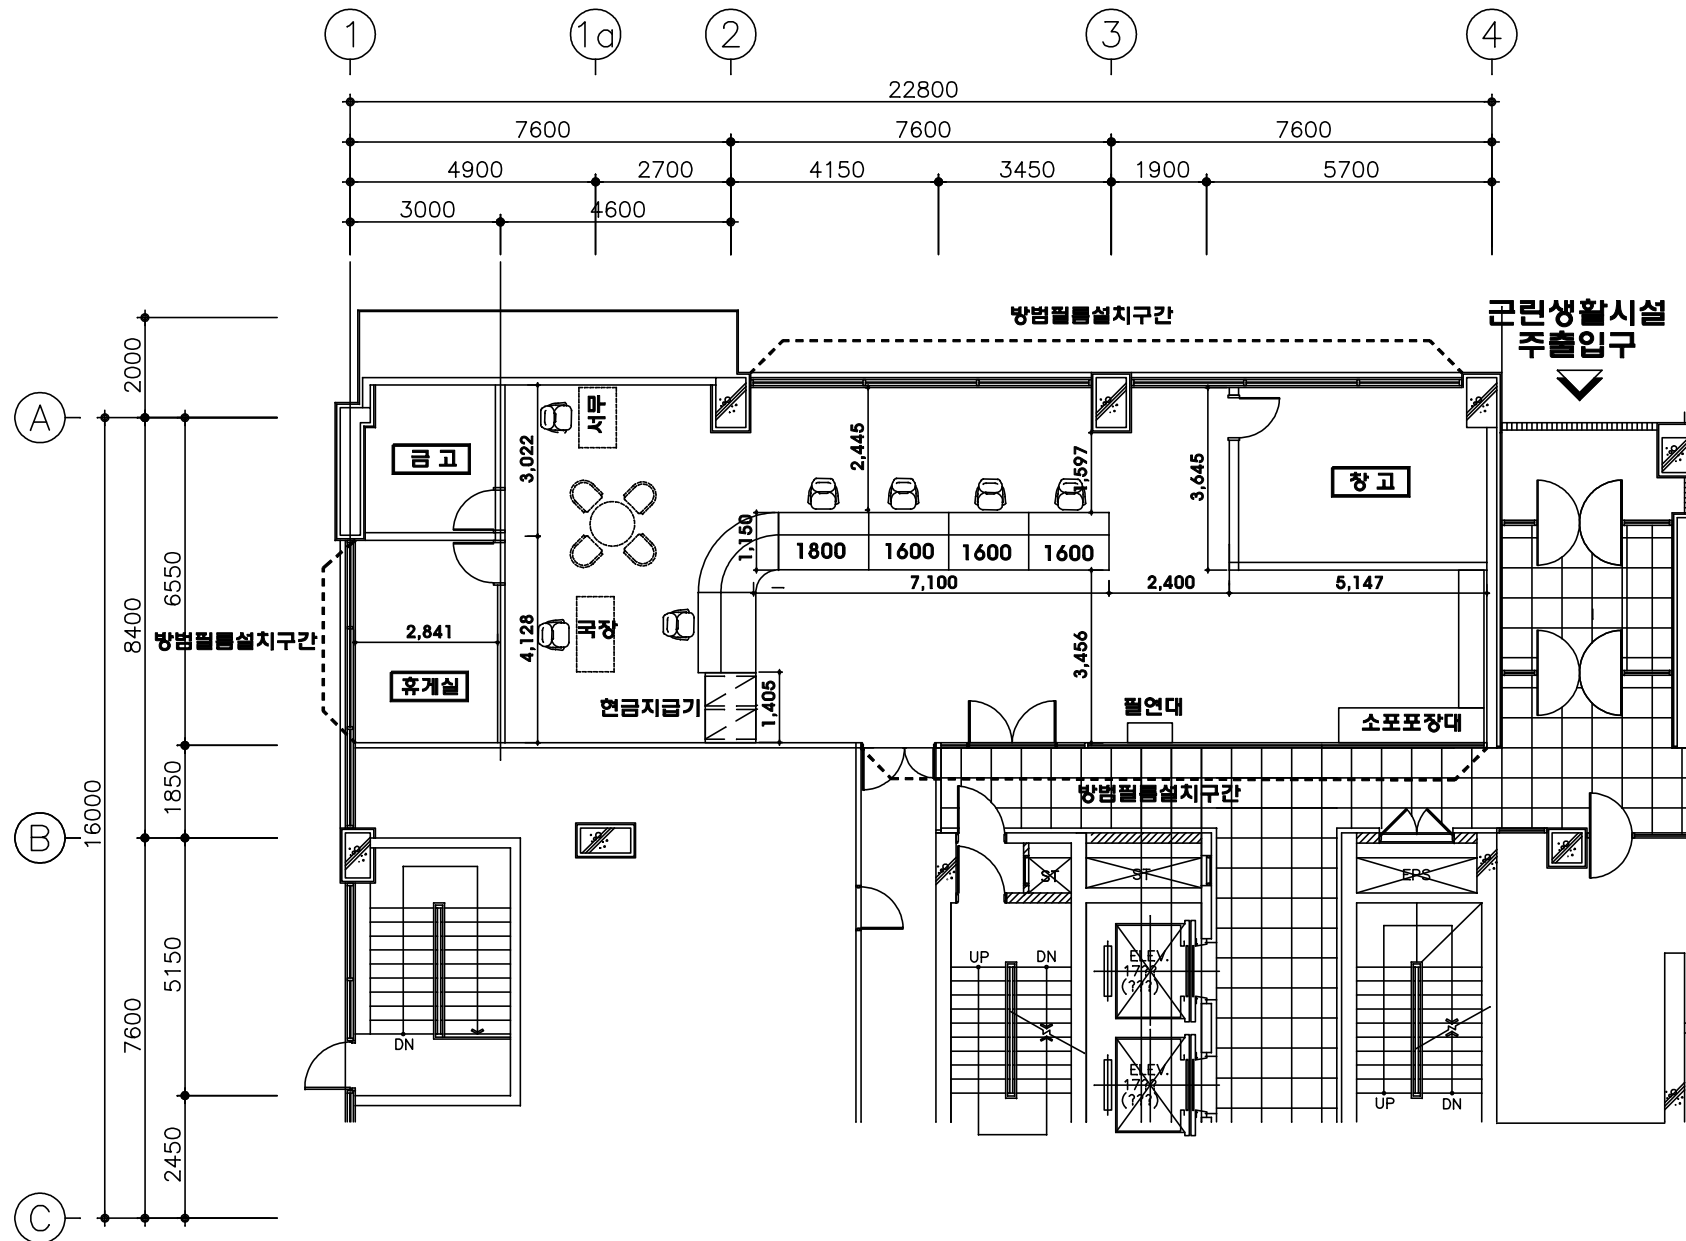

1 1층 평면도 (변경 후)
 축척: A3 : 1/200

NO.	DATE	REVISION
DRAWN BY		
CHECKED BY		
APPROVED BY		
SCALE		
DATE		
NAME OF DRAWING		
BUILDING COMPANY		
ARCHITECT		
SHEET NO.		