


1  
A 005

배치도

축척:1/200

고객사 CLIENT	서울양천우체국
사업명 PROJECT TITLE	노후시설 개선공사
사업번호 PROJECT NO.	
참고사항 NOTE	
설계 DESIGN BY	
검토 CHECKED BY	
승인 APPROVED BY	
설계사 CONSULTANTS	
건축 ARCH. BY	
구조 STRU. BY	
기계 MECH. BY	
전기 ELEC. BY	
토목 LAND. BY	
내부 INTER. BY	
도면명 DRAWING TITLE	배치도
일자 DATE	20016. 3
용지 SCALE	A1 1/200 A3 1/400
도면 번호 DRAWING NO.	A-001
시공 번호 SHEET NO.	
결재	

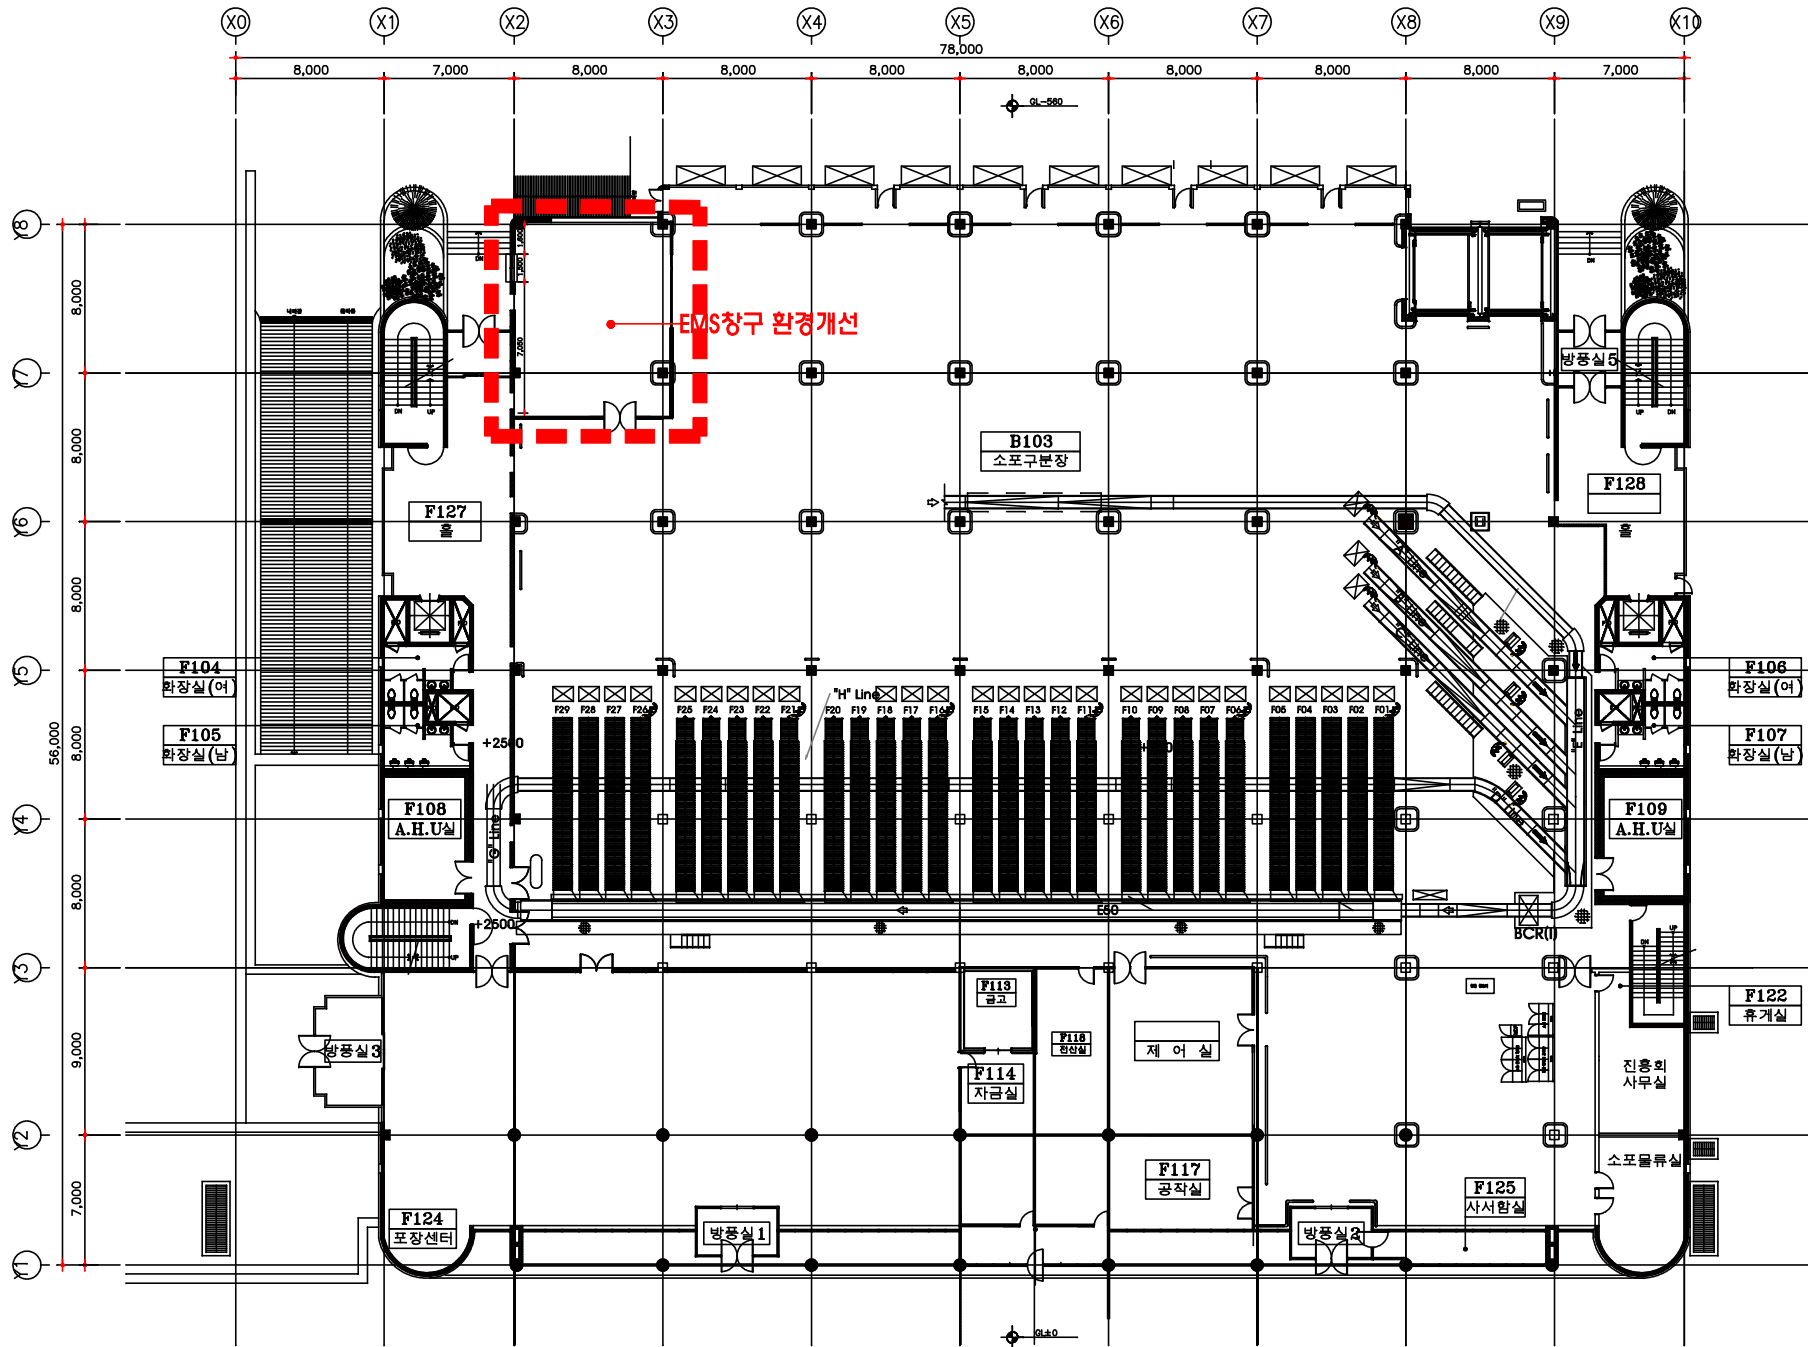


1  
A 103

지상 1층 평면도

축척: 1/150

CLIENT	서울양천우체국
PROJECT TITLE	노후시설 개선공사
PROJECT NO.	
NOTE	1.
DESIGN BY	
CHECKED BY	
APPROVED BY	
CONSULTANTS	
ARCH. BY	
STRU. BY	
CONVE. BY	
MECH. BY	
ELEC. BY	
LAND. BY	
INTER. BY	
DRAWING TITLE	지상 1층 평면도
DATE	2016. 3
SCALE	A1 1/150 A3 1/300
DRAWING NO.	A-102
SHEET NO.	
REV. NO.	
결재	

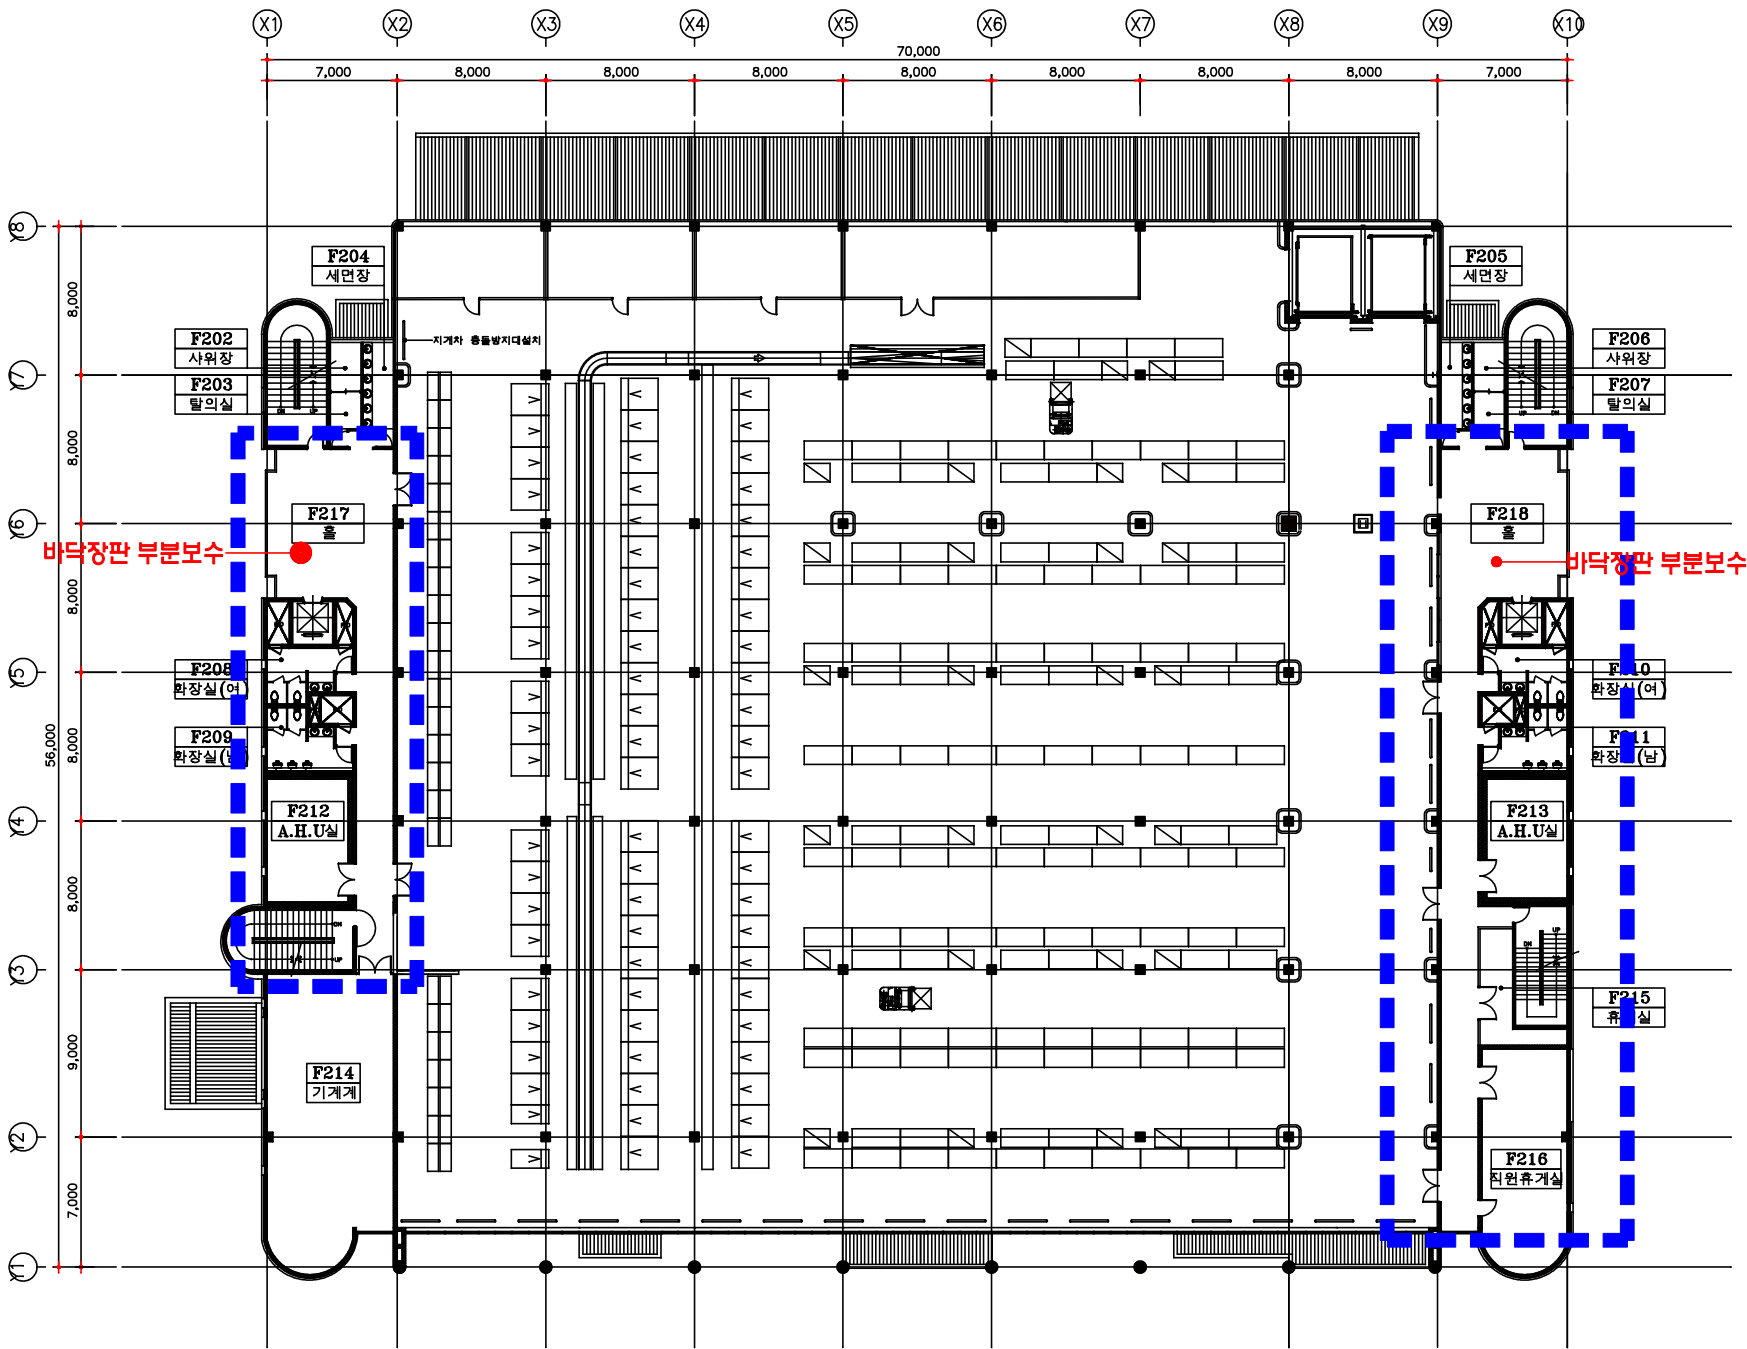

1  
A 105

지상 2층 평면도

축척: 1/150

CLIENT  
서울양천우체국

PROJECT TITLE  
노후시설 개선공사

PROJECT NO.

NOTE  
1.

DESIGN BY

CHECKED BY

APPROVED BY

CONSULTANTS

ARCH. BY

STRU. BY

CONVE. BY

MECH. BY

ELEC. BY

LAND. BY

INTER. BY

DRAWING TITLE  
지상 2층 평면도

DATE  
2016. 3


SCALE  
A1 1/150  
A3 1/300

DRAWING NO.  
A-103


SHEET NO.

REV. NO.

결재

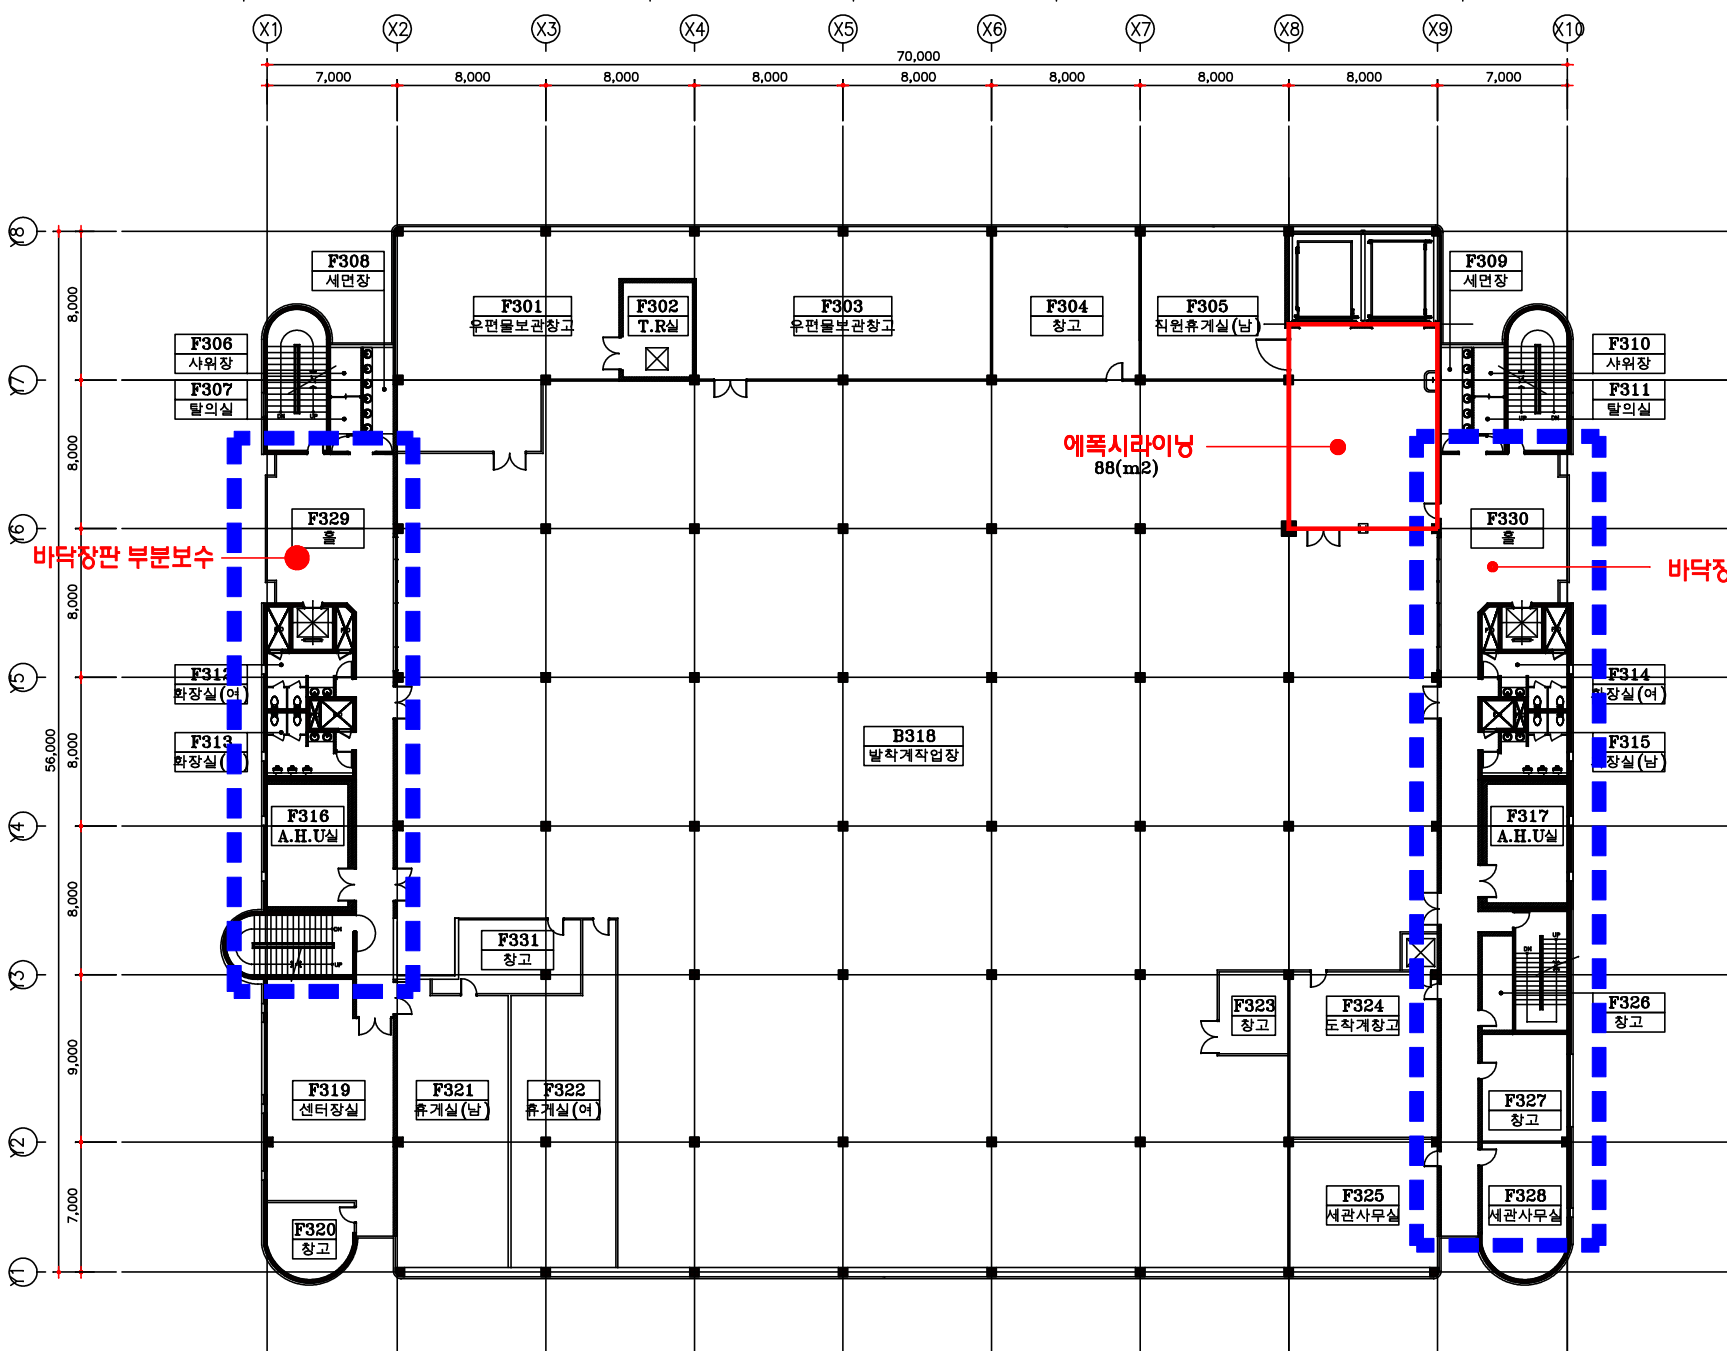


CLIENT	서울양천우체국
PROJECT TITLE	노후시설 개선공사
PROJECT NO.	
NOTE	1.
DESIGN BY	
CHECKED BY	
APPROVED BY	
CONSULTANTS	
ARCH. BY	
STRU. BY	
CONVE. BY	
MECH. BY	
ELEC. BY	
LAND. BY	
INTER. BY	
DRAWING TITLE	지상 3층 평면도
DATE	20016. 3
SCALE	A1 1/150 A3 1/300
DRAWING NO.	A-104
SHEET NO.	
REV. NO.	
결재	

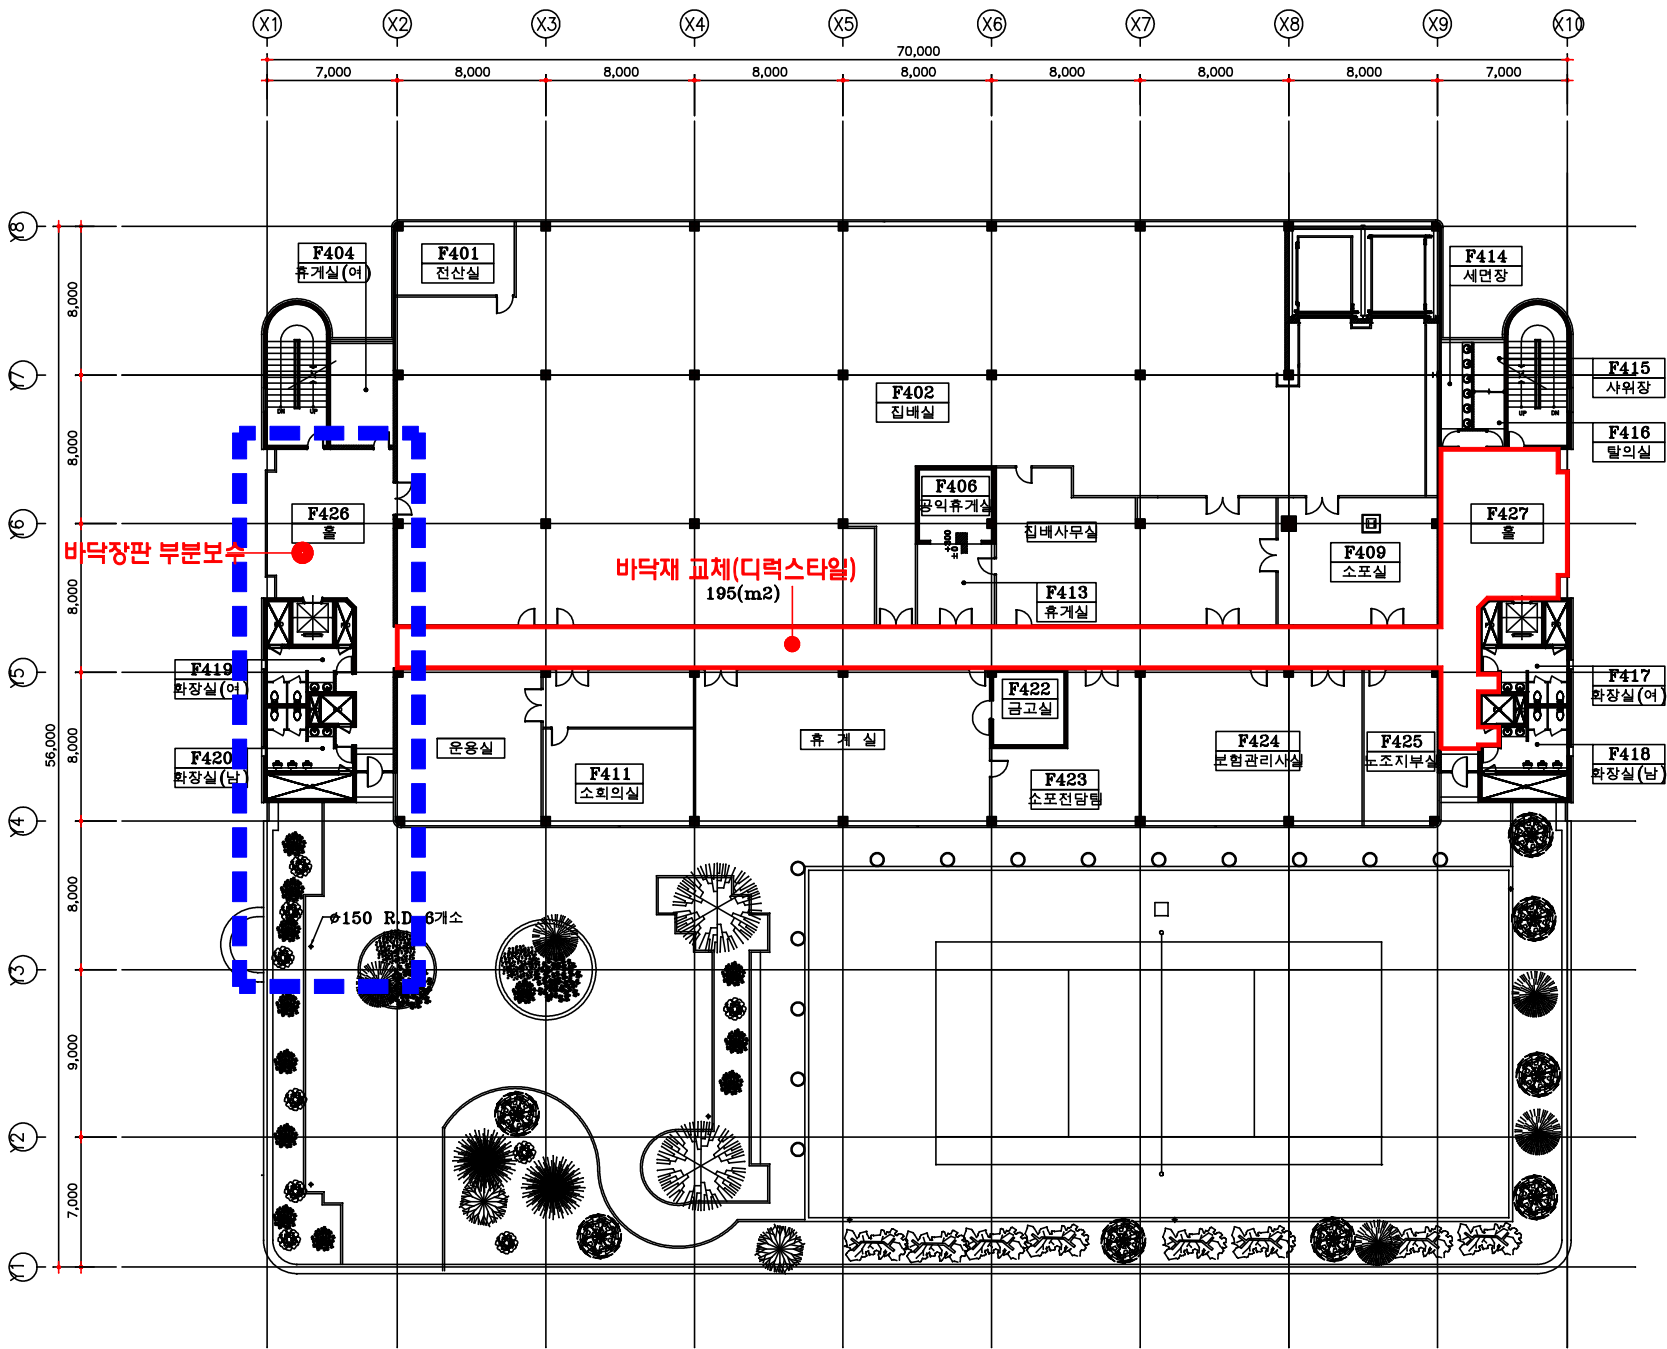

CLIENT	서울양천우체국
PROJECT TITLE	노후시설 개선공사
PROJECT NO.	
NOTE	1.
DESIGN BY	
CHECKED BY	
APPROVED BY	
CONSULTANTS	
ARCH. BY	
STRU. BY	
CONVE. BY	
MECH. BY	
ELEC. BY	
LAND. BY	
INTER. BY	
DRAWING TITLE	지상 4층 평면도
DATE	2016. 3
SCALE	A1 1/150 A3 1/300
DRAWING NO.	A-105
SHEET NO.	REV. NO.
결재	

■ 실내재료 마감표

실명	바닥		컬레받이		벽		천장		비고
	바탕	마감	바탕	마감	바탕	마감	바탕	마감	
EMS접수창구	변경없음	변경없음	바탕정리	컬레받이 페인트	바탕정리	반광택 수성페인트(광택스)	바탕정리	반광택 수성페인트(광택스)	
1. 등기구 추가설치 (별도)									



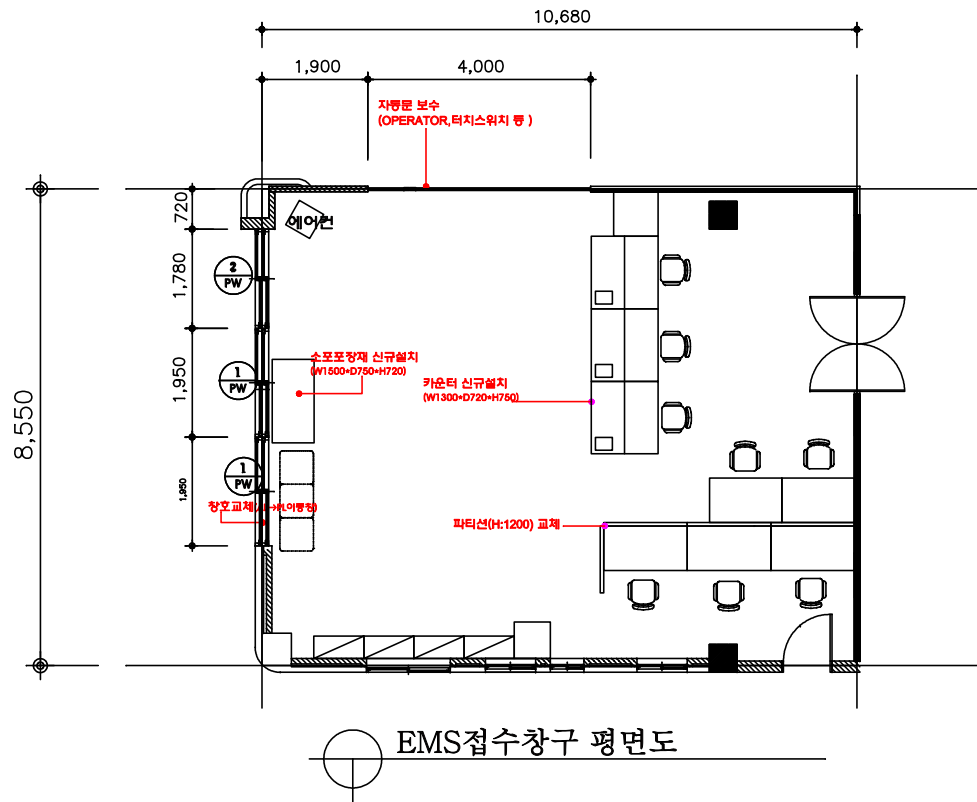



■ 공사 내용

구분	공사 내용	비고
건축 공사	1. 도장공사(천장 및 벽) 2. 창호 공사 - WINDOW : PL 이방창(240MM) - 자물문 보수(시트지 교체 포함)	- 상세내용은 도면 참조
기타 공사	- 접수카운터 교체(1300*1100*750, 3조) - 소포포장대 교체(1500*750*750, 1조) - 파티션 교체(H:1200, AL, 45T)	

모양		
창호	1 PW	THK246MM 플라스틱 솔라이딩 이방창
부속	1 PW	부속품을 설치(방향창 포함)
재료		외부: 16mm복합유리 내부: 16mm복합유리
수량, 위치	2개소	1개소
	2 PW	THK246MM 플라스틱 솔라이딩 이방창
		부속품을 설치(방향창 포함)
		외부: 16mm복합유리 내부: 16mm복합유리

<div> <div>CLIENT</div> <div>서울양천우체국</div> </div> <div> <div>PROJECT TITLE</div> <div>노후시설 개선공사</div> </div> <div> <div>PROJECT NO.</div> <div></div> </div> <div> <div>NOTE</div> <div></div> </div>	<div> <div>DESIGN BY</div> <div></div> </div> <div> <div>CHECKED BY</div> <div></div> </div> <div> <div>APPROVED BY</div> <div></div> </div> <div> <div>CONSULTANTS</div> <div></div> </div> <div> <div>ARCH. BY</div> <div></div> </div> <div> <div>STRU. BY</div> <div></div> </div> <div> <div>CONV. BY</div> <div></div> </div> <div> <div>MECH. BY</div> <div></div> </div> <div> <div>ELEC. BY</div> <div></div> </div> <div> <div>LAND. BY</div> <div></div> </div> <div> <div>INTE. BY</div> <div></div> </div>	<div> <div>DRAWING TITLE</div> <div>EMS접수창구(1F)</div> </div> <div> <div>DATE</div> <div>20016. 3</div> </div> <div> <div>SCALE</div> <div>A1</div> </div> <div> <div>SCALE</div> <div>A3</div> </div> <div> <div>DRAWING NO.</div> <div>A-201</div> </div> <div> <div>SHEET NO.</div> <div></div> </div> <div> <div>REV.NO.</div> <div></div> </div> <div> <div>결재</div> <div></div> </div>
---	---	---

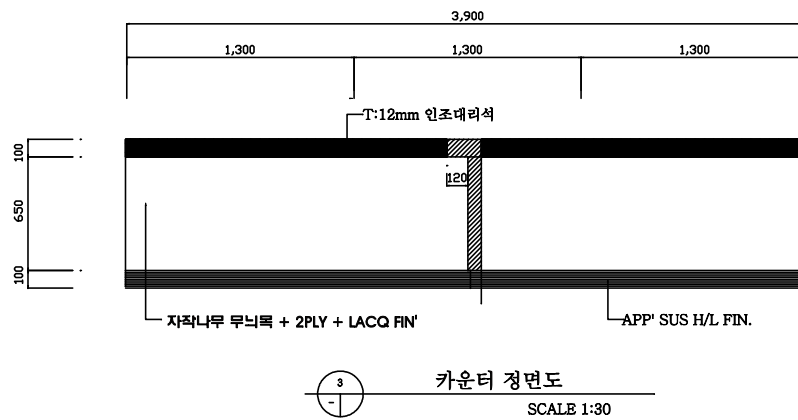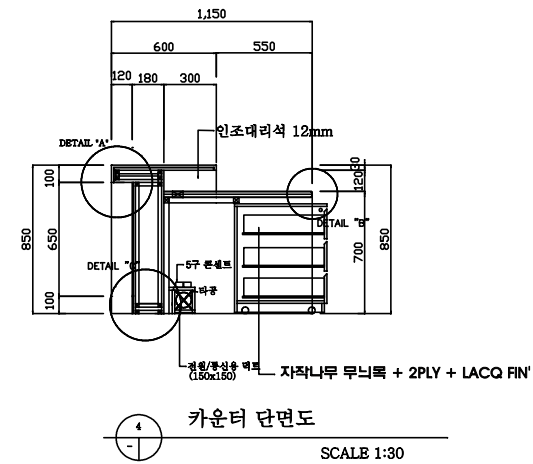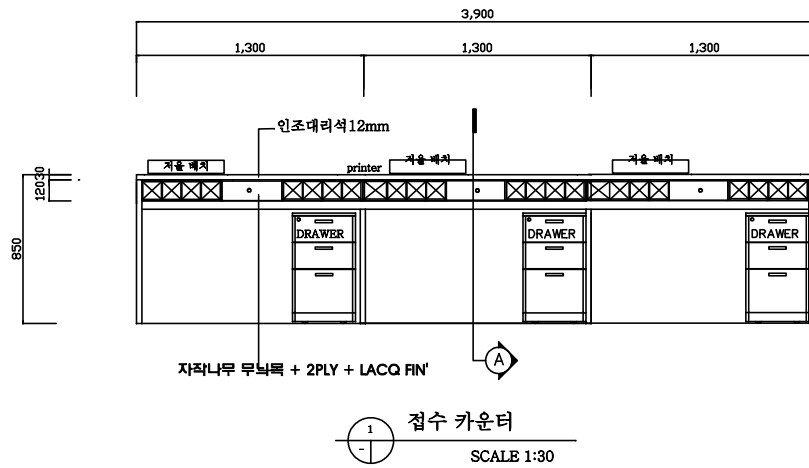

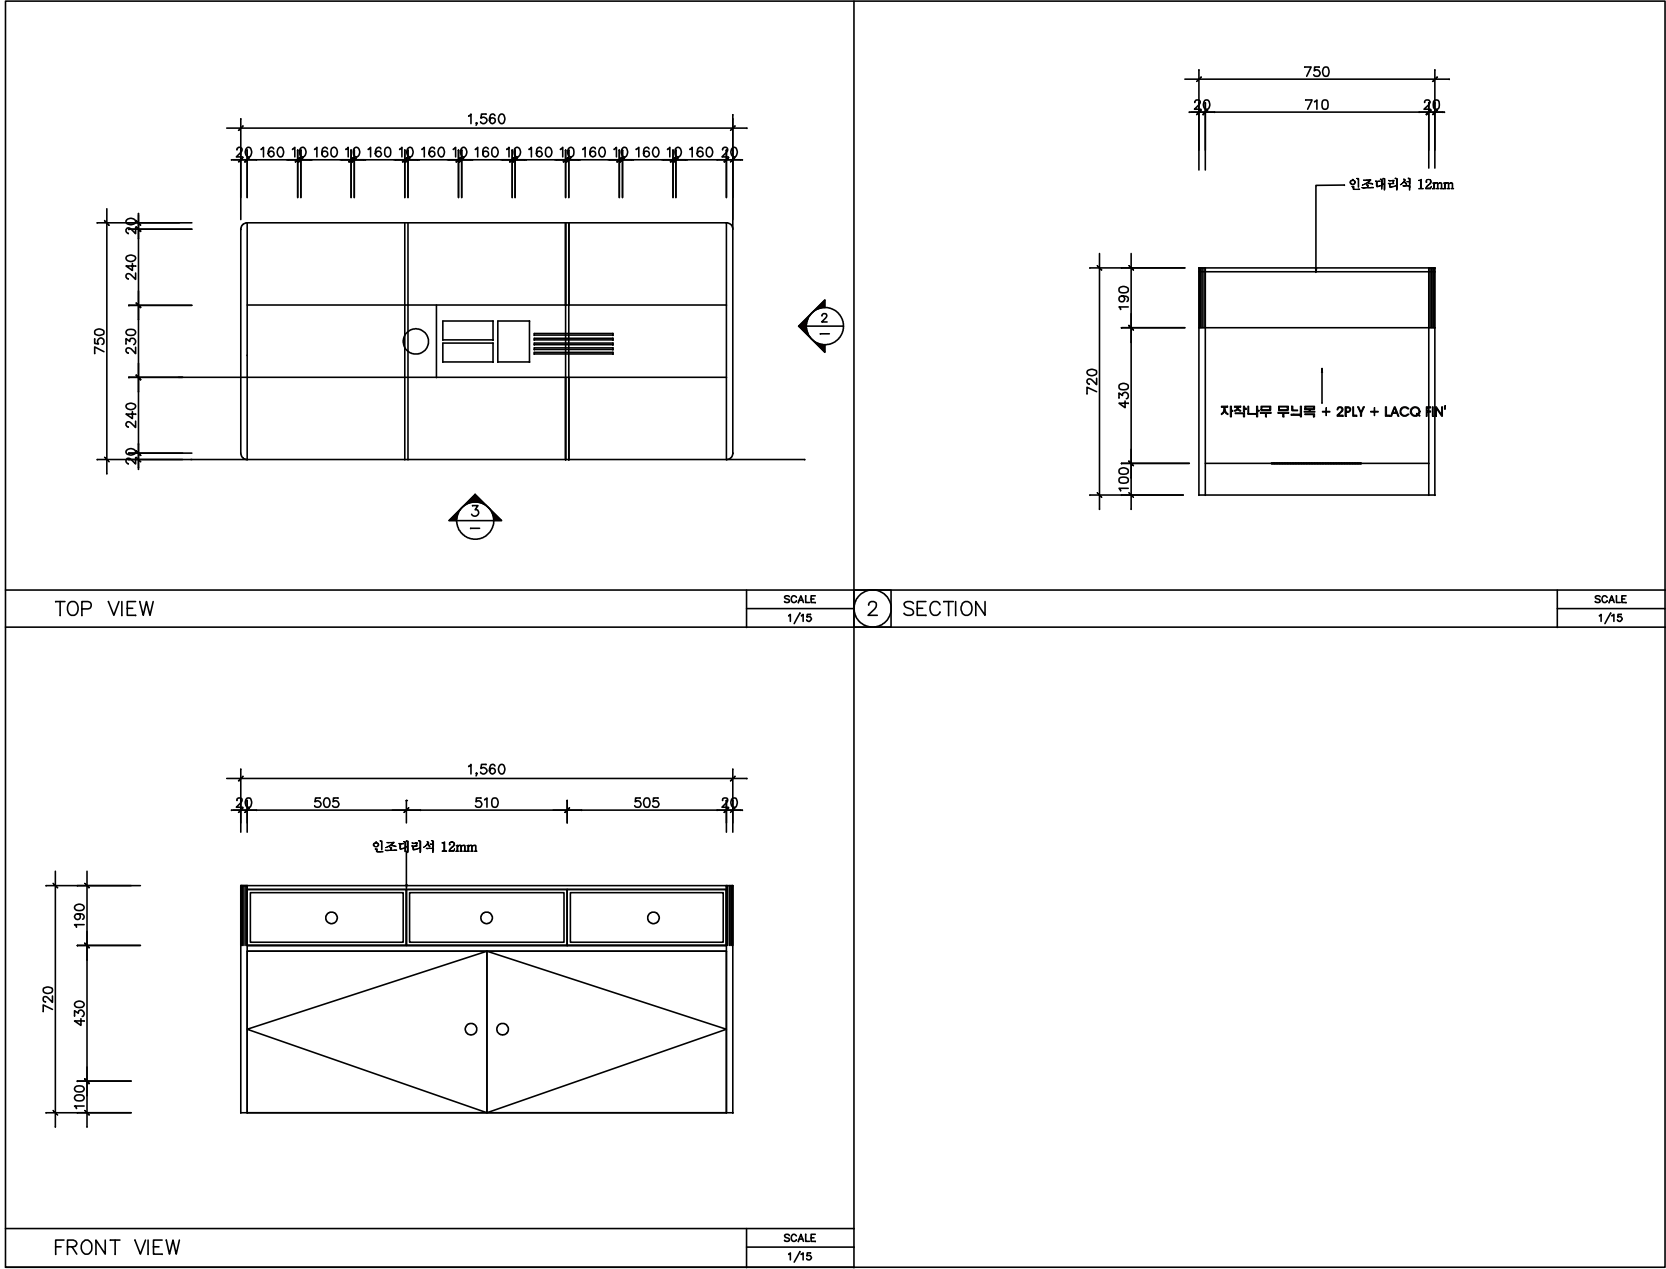

DRAWING TITLE		
소포포장대		
DATE		
20016. 3		
SCALE	A1	
	A3	
DRAWING NO.		
A-203		
SHEET NO.		REV.NO.
		1
결재		