

도면 리스트

| 도면 NO. | 도 면 명 | 축 척 |
|-------------------------|------------------------|---------|
| 변경후 도면 : A-000-2016로 표기 | | |
| 건 축 | | |
| A-010 | 도면목록표, 설계개요 | NONE |
| A-019 | 바닥 면적 산출 근거표 | 1/600 |
| | | |
| A-051 | 실내재료마감표, 상세 및 드라이월 상세도 | 1/20 |
| | | |
| A-108a | 1층,지하1층 평면도(변경전) | 1/200 |
| A-108b | 1층,지하1층 평면도(변경후) | 1/200 |
| A-109a | 지상2층 평면도(변경전) | 1/200 |
| A-109b | 지상2층 평면도(변경후) | 1/200 |
| A-109c | 지상3층 평면도(변경전) | 1/200 |
| A-109d | 지상3층 평면도(변경후) | 1/200 |
| | | |
| A-155 | 주단면도(변경전후) | 1/200 |
| | | |
| A-480 | ELEV.평단면 및 방풍실 단면상세도 | 1 1/100 |
| A-481 | ELEV. 입면 상세도 | 1/100 |
| | | |
| A-604a | 1층, 지하1층 천정평면도(변경전) | 1/200 |
| A-604b | 1층, 지하1층 천정평면도(변경후) | 1/200 |
| A-605a | 지상2층 천정평면도(변경전) | 1/200 |
| A-605b | 지상2층 천정평면도(변경후) | 1/200 |
| A-605c | 지상3층 천정평면도(변경전) | 1/200 |
| A-605d | 지상3층 천정평면도(변경후) | 1/200 |
| | | |
| A-719d | 셔터 상세도 | NONE |
| A-734 | 문,셔터 일람표(변경전후) | 1/100 |
| A-735 | 창호 일람표(변경전후) | 1/100 |
| A-751 | SSD창호 및 난간 상세도 | 1/10 |
| | | |
| 구 조 | | |
| S-800 | 지하1층~지상2층 구조평면도(변경전) | 1/150 |
| S-801 | 지상3층 구조평면도(변경전) | 1/150 |
| S-810 | 지하1층~지상2층 구조평면도(변경후) | 1/150 |
| S-811 | 지상3층 구조평면도(변경후) | 1/150 |
| | | |
| S-901 | 구조접합상세도 및 슬라브리스트(변경후) | 1/20 |
| | | |
| | | |

설 계 개 요

| 구 분 | | 내 용 |
|---------|----|---|
| 사 업 명 | | 서울중앙우체국청사 신축공사 |
| 위 치 | | 서울특별시 중구 충무로 1가 21-1 번지 |
| 대 지 면 적 | | 6,134.8M² (1,855.77 평) |
| 지 역 지 구 | | 일반 상업지역, 방화지구, 중심지 미관지구, 문화재 보호구역 |
| 도 로 현 황 | | 전면 남대문로~반포로(서측), 측면 6M(북측), 측면 10M(남측) |
| 규 모 | | 지하7층, 지상21층 |
| 주 요 용 도 | | 공공업무시설,제1종근린생활시설 |
| 구 조 | | 철골조 및 철근 콘크리트조 |
| 건 축 면 적 | | 3,155.55M² (954.55 평) |
| 연 면 적 | | 지상 43,565.05M²(13,178.43평), 지하 29,153.45M²(8,818.92평) |
| | | 72,718.50M² (21,997.35 평) |
| 건 폐 율 | 법정 | 60.0% 이하- 서울시도시계획조례 55조 (일반상업지역) |
| | 계획 | 51.44% (3,155.55M²/ 6,134.8M²X 100) |
| 용 적 율 | 법정 | 600% - 서울시도시계획조례 56조 (공개공지 등의 확보에 따른 용적을 완화 - 건축법시행령 113조 4항) |
| | 산식 | (1+(공개공지면적-외무면적) ÷ 총대지면적) × 법정용적률 |
| | | (1+(1,752.3-613.48) ÷ 6,134.8) × 600% = 711.38% |
| | | 711.38%이하 (공개공지 28.56% 확보시 711.38% 용적을 완화) |
| | 계획 | 710.13% (43,565.05M²/ 6,134.8M²X 100) |
| 주차 대수 | 법정 | 업무시설 시설면적 : 1대/100㎡ (서울시 주차장설치 및 관리조례 13조 |
| | | 1항) 단, 4대문 주변지역으로 공용주차장 주차요금표 1급지에 해당하므 |
| | | 로, 주차대수제한구역임 최저 1대/200㎡ ~ 최고 1대/167㎡ 적용됨 |
| | | (서울시 주차장설치 및 관리조례 13조 2항) |
| | 산식 | 최저: 58,871.51 ÷ 200=294대 최고: 58,871.51÷167=353대 |
| | | 294대 이상 353대 이하 |
| | 계획 | 294대 (장애인 주차 8대 포함) |
| 조 경 면 적 | | 법정면적 920.22M² (대지면적 15% 이상) |
| | | 계획면적 1,068.9M² (대지면적 17.42%) |
| 공 개 공 지 | | 법정면적 613.48M² (대지면적 10% 이상) |
| | | 계획면적 1,752.3M² (대지면적 28.56%) |
| 최 고 높 이 | | 89.82M |
| 주요외장재료 | | 화강석 버너구이, 메탈판넬, 칼라로이 복층유리, |

총별 면적표(변경전)

| 구 분 | 주 요 실 | m² | 평 | 비 고 |
|---------|-------------------|-----------|-----------|-----|
| 지상 2 층 | 사서함수취실,민원실,갤러리 | 2,096.97 | 634.33 | |
| 지상 3 층 | 라운지,사서함작업실,휴게실,식당 | 2,097.98 | 634.64 | |
| 지상총면적소계 | | 43,565.05 | 13,178.43 | |
| 합 계 | | 72,718.50 | 21,997.35 | |

총별 면적표(변경후)

| 구 분 | 주 요 실 | m² | 평 | 비 고 |
|---------------|----------------------------|-----------|-----------|-----|
| 지하 7 층 | 기계실, 발전기실 | 4,555.25 | 1,377.96 | |
| 지하 6 층 | 전기실, 지하 주차장 | 4,917.40 | 1,487.51 | |
| 지하 5 층 | 지하 주차장 | 4,100.87 | 1,240.51 | |
| 지하 4 층 | 지하 주차장 | 4,900.21 | 1,482.31 | |
| 지하 3 층 | 부대시설,편의시설 | 4,807.56 | 1,454.29 | |
| 지하 2 층 | 우편금융현업실,우편공중실,택배작업실 | 4,420.58 | 1,337.23 | |
| 지하 1 층 | 우편이륜 주차장 | 1,451.58 | 439.10 | |
| 지 하 층 면 적 소 계 | | 29,153.45 | 8,818.92 | |
| 지상 1 층 | 로비,홍보전시장,발착대 | 2,037.77 | 616.42 | |
| 지상 2 층 | 사무실,민원실,갤러리 | 2,098.14 | 634.68 | |
| 지상 3 층 | 라운지,사무실,휴게실,식당 | 2,096.81 | 634.28 | |
| 지상 4 층 | 집배,특수 및 도착 작업실,소포작업실 | 2,608.26 | 789.00 | |
| 지상 5 층 | 지원과사무실,우표사무실,어음교환실 | 2,499.63 | 756.13 | |
| 지상 6 층 | 사무실,LAN운영실 | 2,505.66 | 757.96 | |
| 지상7층~지상9층 | 사무실,회의실,휴게실 : 2,382.38 x 3 | 7,147.14 | 2,162.00 | |
| 지상 10층 | 대회의실,도시의정원,리셉션센터 | 2,260.66 | 683.85 | |
| 지상 11층 | 구름카페 및 간이주방 | 699.06 | 211.46 | |
| 지상 12층 | 사무실 | 2,038.03 | 616.50 | |
| 지상 13층 | 사무실 | 2,020.64 | 611.24 | |
| 지상 14층 | 사무실 | 2,003.64 | 606.10 | |
| 지상 15층 | 사무실 | 1,987.01 | 601.07 | |
| 지상 16층 | 사무실 | 1,970.78 | 596.16 | |
| 지상 17층 | 사무실 | 1,954.92 | 591.36 | |
| 지상 18층 | 사무실 | 1,957.27 | 592.07 | |
| 지상 19층 | 사무실 | 1,942.17 | 587.50 | |
| 지상 20층 | 사무실 | 1,919.48 | 580.64 | |
| 지상 21층 | 세미나실,소회의실, 사무실 | 1,817.98 | 549.94 | |
| | | | | |
| 지 상 층 면 적 소 계 | | 43,565.05 | 13,178.43 | |
| 합 계 | | 72,718.50 | 21,997.35 | |

서울중앙우체국
편의시설 설치공사

주 기 NOTES

변경전후

변경부분

수 정 REVISION

| | | | |
|---|--|--|--|
| △ | | | |
| △ | | | |
| △ | | | |
| △ | | | |
| △ | | | |

설 계 DRAWN BY

검 토 CHECKED BY

안 소영

안 은하

심 사 REVIEWED BY

제 출 SUBMITTED BY

전 영식

축 척 SCALE

A1 : 1/

A3 : 1/ NONE

일 자 DATE

2016.04.

도 면 명 SUBJECT TITLE

도면리스트, 설계개요


도면번호 DRAWING NO

A-010-2016

시경 timescope
건축사사무소


Tel 02-515-9578 Fax 0504-765-9314
서울특별시 용산구 청파로47나길 7, #403

변 경 전

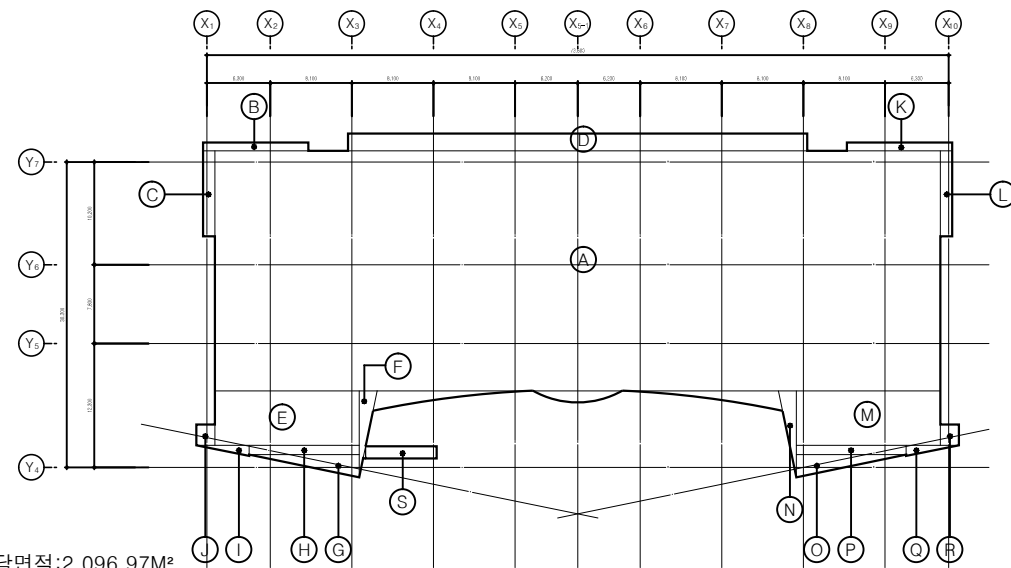

■ 지상2층 바닥면적:2,096.97M²


| 기 호 | 산 출 근 거 | 계(M²) | 기 호 | 산 출 근 거 | 계(M²) | 기 호 | 산 출 근 거 | 계(M²) |
|-----|---------------------------------------|----------|-----|---------------------|--------|-----|-------------------------------------|--------|
| (A) | (72 x 23.8) + 12.026 + 12.026 + 7.074 | 1,744.73 | (H) | 10.91 x 0.949 | 10.358 | (O) | 11.139 x 2.199 x 0.5 | 12.244 |
| (B) | 10.45 x 0.825 | 8.621 | (I) | 5.345 x 1.055 x 0.5 | 2.819 | (P) | 10.91 x 0.949 | 10.358 |
| (C) | 1.175 x 8.475 | 9.958 | (J) | 1.829 x 2.064 | 3.775 | (Q) | 5.345 x 1.055 x 0.5 | 2.819 |
| (D) | 45.55 x 1.725 | 78.574 | (K) | 10.45 x 0.825 | 8.621 | (R) | 1.829 x 2.064 | 3.775 |
| (E) | 14.316 x 5.389 | 77.152 | (L) | 1.175 x 8.475 | 9.958 | (S) | (7.048 x 1.2) + (1.2 x 0.248 x 0.5) | 8.606 |
| (F) | 8.764 x 1.735 x 0.5 | 7.604 | (M) | 14.316 x 5.389 | 77.152 | (T) | 1.829 x 2.064 | 3.775 |
| (G) | 11.139 x 2.199 x 0.5 | 12.244 | (N) | 8.764 x 1.735 x 0.5 | 7.604 | | | |
| 합 계 | 2,096.97 | | | | | | | |

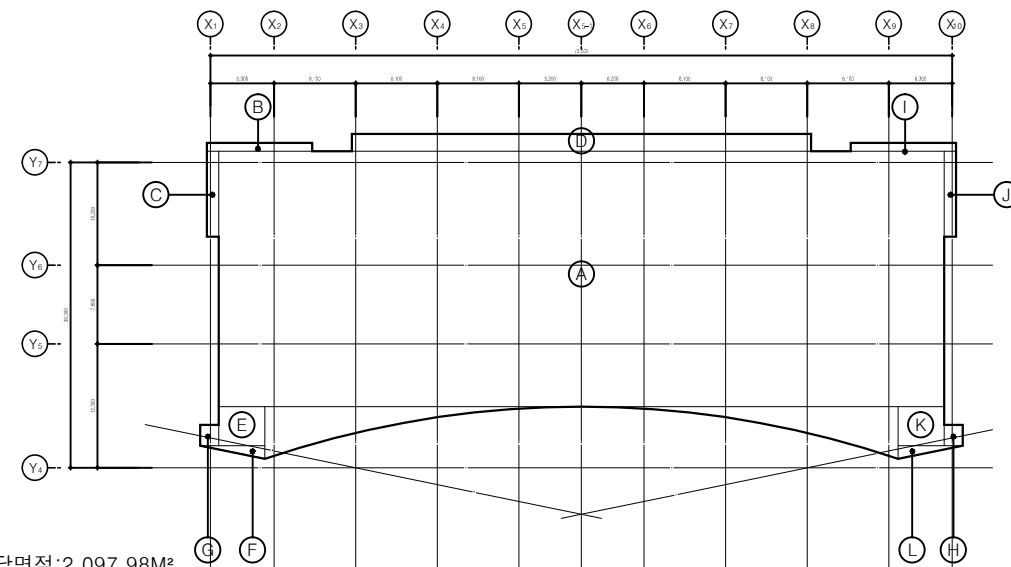

■ 지상3층 바닥면적:2,097.98M²


| 기 호 | 산 출 근 거 | 계(M²) | 기 호 | 산 출 근 거 | 계(M²) | | |
|-----|---------------------------------|----------|-----|--------------------|--------|--|--|
| (A) | (72 x 25.325) + 53.695 + 53.695 | 1,930.79 | (G) | 1.829 x 2.064 | 3.775 | | |
| (B) | 10.45 x 0.825 | 8.621 | (H) | 1.829 x 2.064 | 3.775 | | |
| (C) | 1.175 x 8.475 | 9.958 | (I) | 10.45 x 0.825 | 8.621 | | |
| (D) | 45.55 x 1.725 | 78.574 | (J) | 1.175 x 8.475 | 9.958 | | |
| (E) | 4.587 x 3.864 | 17.722 | (K) | 4.587 x 3.864 | 17.722 | | |
| (F) | 6.55 x 1.293 x 0.5 | 4.234 | (L) | 6.55 x 1.293 x 0.5 | 4.234 | | |
| 합 계 | 2,097.98 | | | | | | |

변 경 후

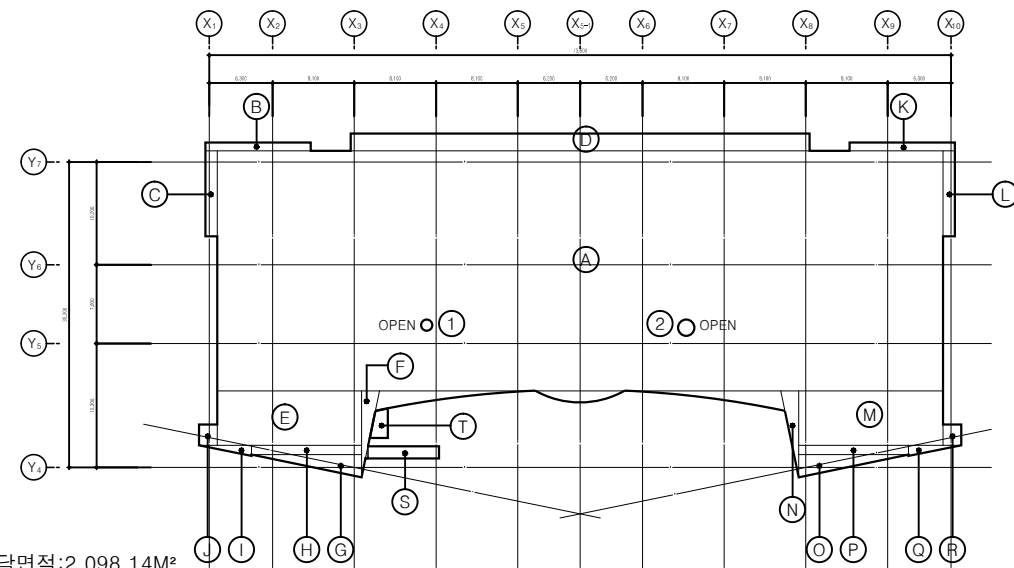

■ 지상2층 바닥면적:2,098.14M²

| 기 호 | 산 출 근 거 | 계(M²) | 기 호 | 산 출 근 거 | 계(M²) | 기 호 | 산 출 근 거 | 계(M²) |
|-----|---------------------------------------|----------|-----|---------------------|--------|-----|-------------------------------------|--------|
| (A) | (72 x 23.8) + 12.026 + 12.026 + 7.074 | 1,744.73 | (H) | 10.91 x 0.949 | 10.358 | (O) | 11.139 x 2.199 x 0.5 | 12.244 |
| (B) | 10.45 x 0.825 | 8.621 | (I) | 5.345 x 1.055 x 0.5 | 2.819 | (P) | 10.91 x 0.949 | 10.358 |
| (C) | 1.175 x 8.475 | 9.958 | (J) | 1.829 x 2.064 | 3.775 | (Q) | 5.345 x 1.055 x 0.5 | 2.819 |
| (D) | 45.55 x 1.725 | 78.574 | (K) | 10.45 x 0.825 | 8.621 | (R) | 1.829 x 2.064 | 3.775 |
| (E) | 14.316 x 5.389 | 77.152 | (L) | 1.175 x 8.475 | 9.958 | (S) | (7.048 x 1.2) + (1.2 x 0.248 x 0.5) | 8.606 |
| (F) | 8.764 x 1.735 x 0.5 | 7.604 | (M) | 14.316 x 5.389 | 77.152 | (T) | CAD 면적 | 4.15 |
| (G) | 11.139 x 2.199 x 0.5 | 12.244 | (N) | 8.764 x 1.735 x 0.5 | 7.604 | (1) | 0.55 x 0.55 x 3.14 | 0.95 |
| 합 계 | 2,101.12 - 2.98 = 2,098.14 | | | | | (2) | 0.804 x 0.804 x 3.14 | 2.03 |

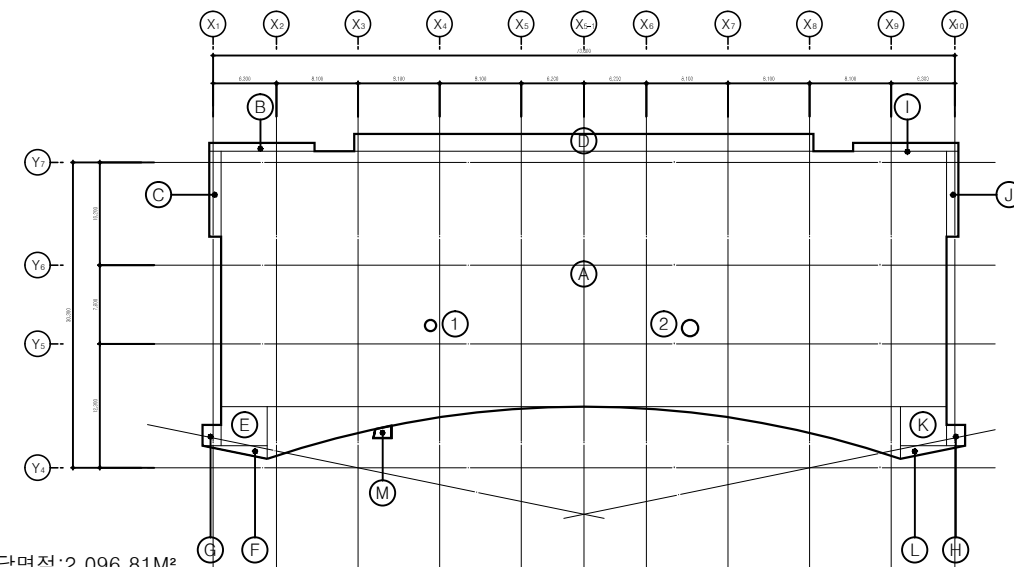

■ 지상3층 바닥면적:2,096.81M²

| 기 호 | 산 출 근 거 | 계(M²) | 기 호 | 산 출 근 거 | 계(M²) | 기 호 | 산 출 근 거 | 계(M²) |
|-----|---------------------------------|----------|-----|--------------------|--------|-----|----------------------|-------|
| (A) | (72 x 25.325) + 53.695 + 53.695 | 1,930.79 | (G) | 1.829 x 2.064 | 3.775 | (M) | CAD 면적 | 1.81 |
| (B) | 10.45 x 0.825 | 8.621 | (H) | 1.829 x 2.064 | 3.775 | | | |
| (C) | 1.175 x 8.475 | 9.958 | (I) | 10.45 x 0.825 | 8.621 | (1) | 0.55 x 0.55 x 3.14 | 0.95 |
| (D) | 45.55 x 1.725 | 78.574 | (J) | 1.175 x 8.475 | 9.958 | (2) | 0.804 x 0.804 x 3.14 | 2.03 |
| (E) | 4.587 x 3.864 | 17.722 | (K) | 4.587 x 3.864 | 17.722 | | | |
| (F) | 6.55 x 1.293 x 0.5 | 4.234 | (L) | 6.55 x 1.293 x 0.5 | 4.234 | | | |
| 합 계 | 2,099.79 - 2.98 = 2,096.81 | | | | | | | |

수 정 REVISION

| | | |
|---|--|--|
| △ | | |
| △ | | |
| △ | | |
| △ | | |

설 계 DRAWN BY

검 토 CHECKED BY

안 소영

안 은하

심 사 REVIEWED BY

제 출 SUBMITTED BY

전 영식

축 척 SCALE

A1 : 1/
A3 : 1/ 750

일 자 DATE

2016.04.

도 면 명 SUBJECT TITLE

지상2,3층 면적산출표(변경전후)

도면번호 DRAWING NO

A-019-2016

1

2

3

4

5

지상 4층 F.L. +14.650

지상 3층 F.L. +13.300


지상 2층 F.L. +5.800

지상 1층 F.L. 4.0

지하 1층 F.L. -3.800

지하 2층 F.L. -6.800

14,650
4,350
4,500
5,800
6,800
3,000
3,800

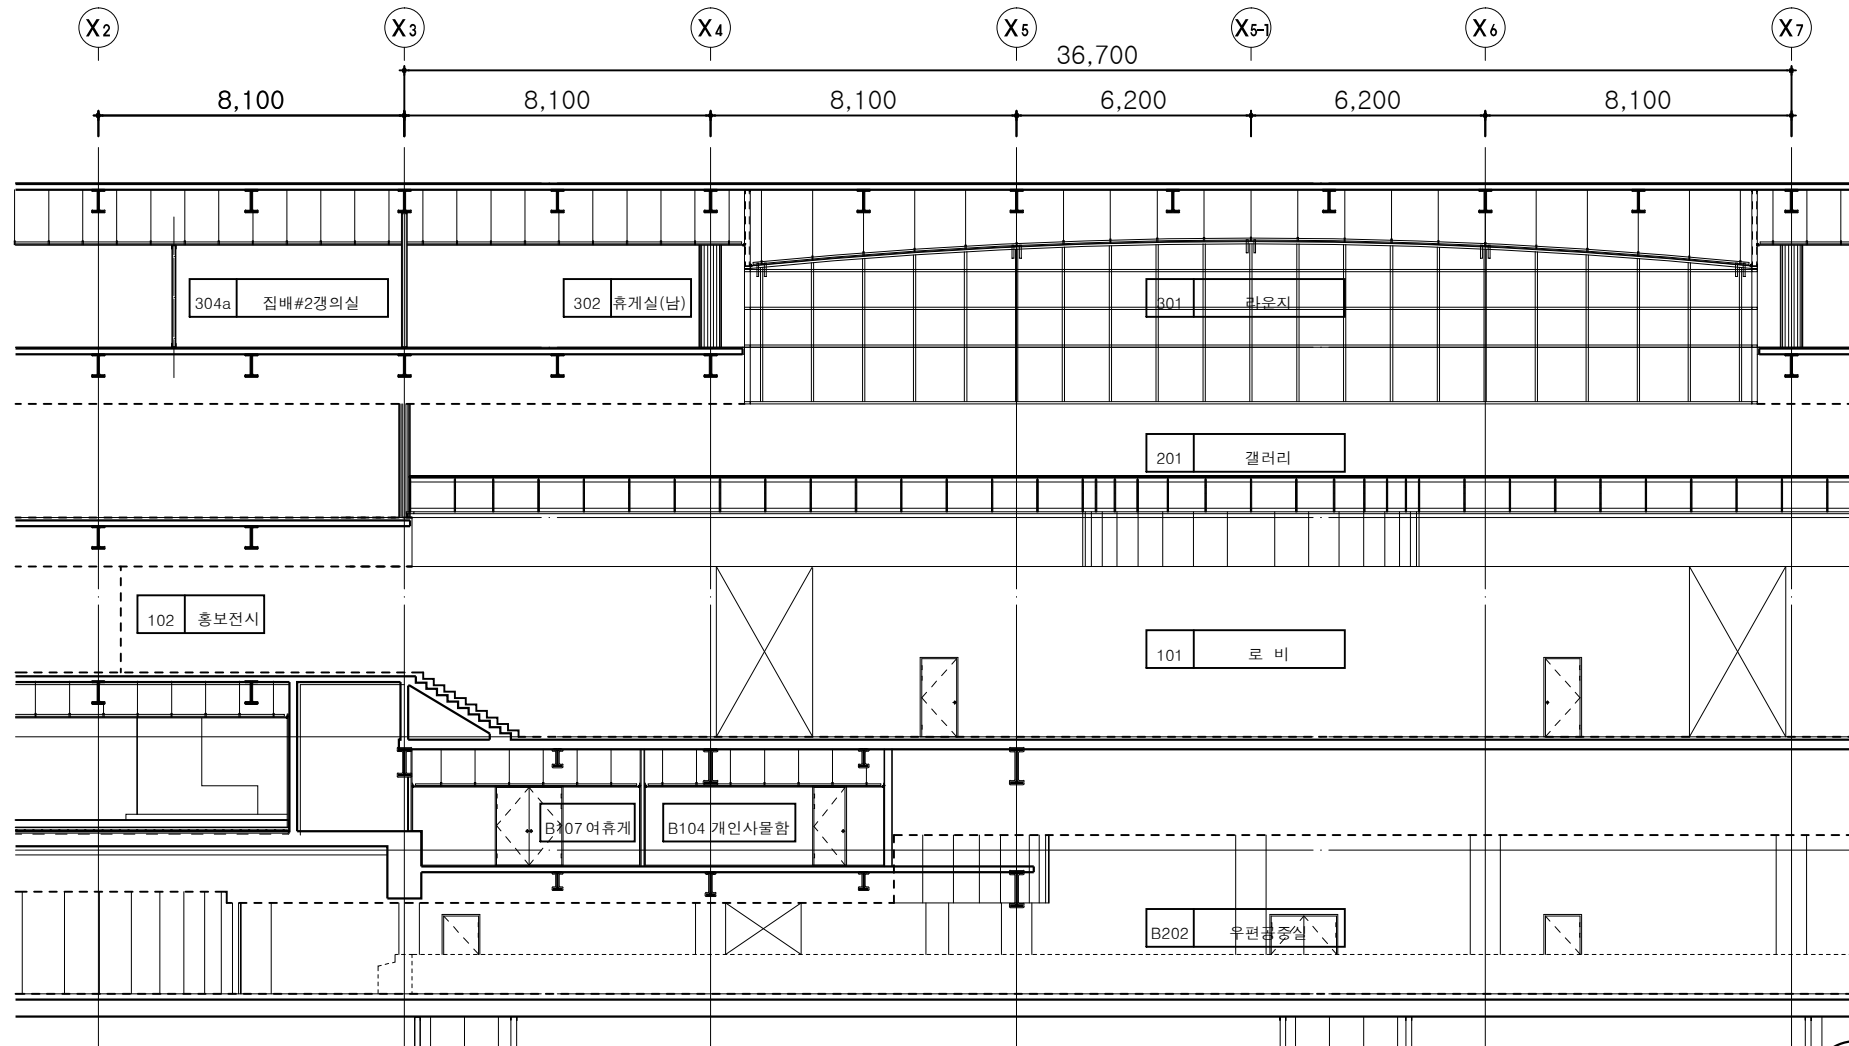

1 주 단면도(변경전)
SCALE A3 : 1/200

지상 4층 F.L. +14.650

지상 3층 F.L. +13.300


지상 2층 F.L. +5.800

지상 1층 F.L. 4.0

지하 1층 F.L. -3.800

지하 2층 F.L. -6.800

14,650
4,350
4,500
5,800
6,800
3,000
3,800

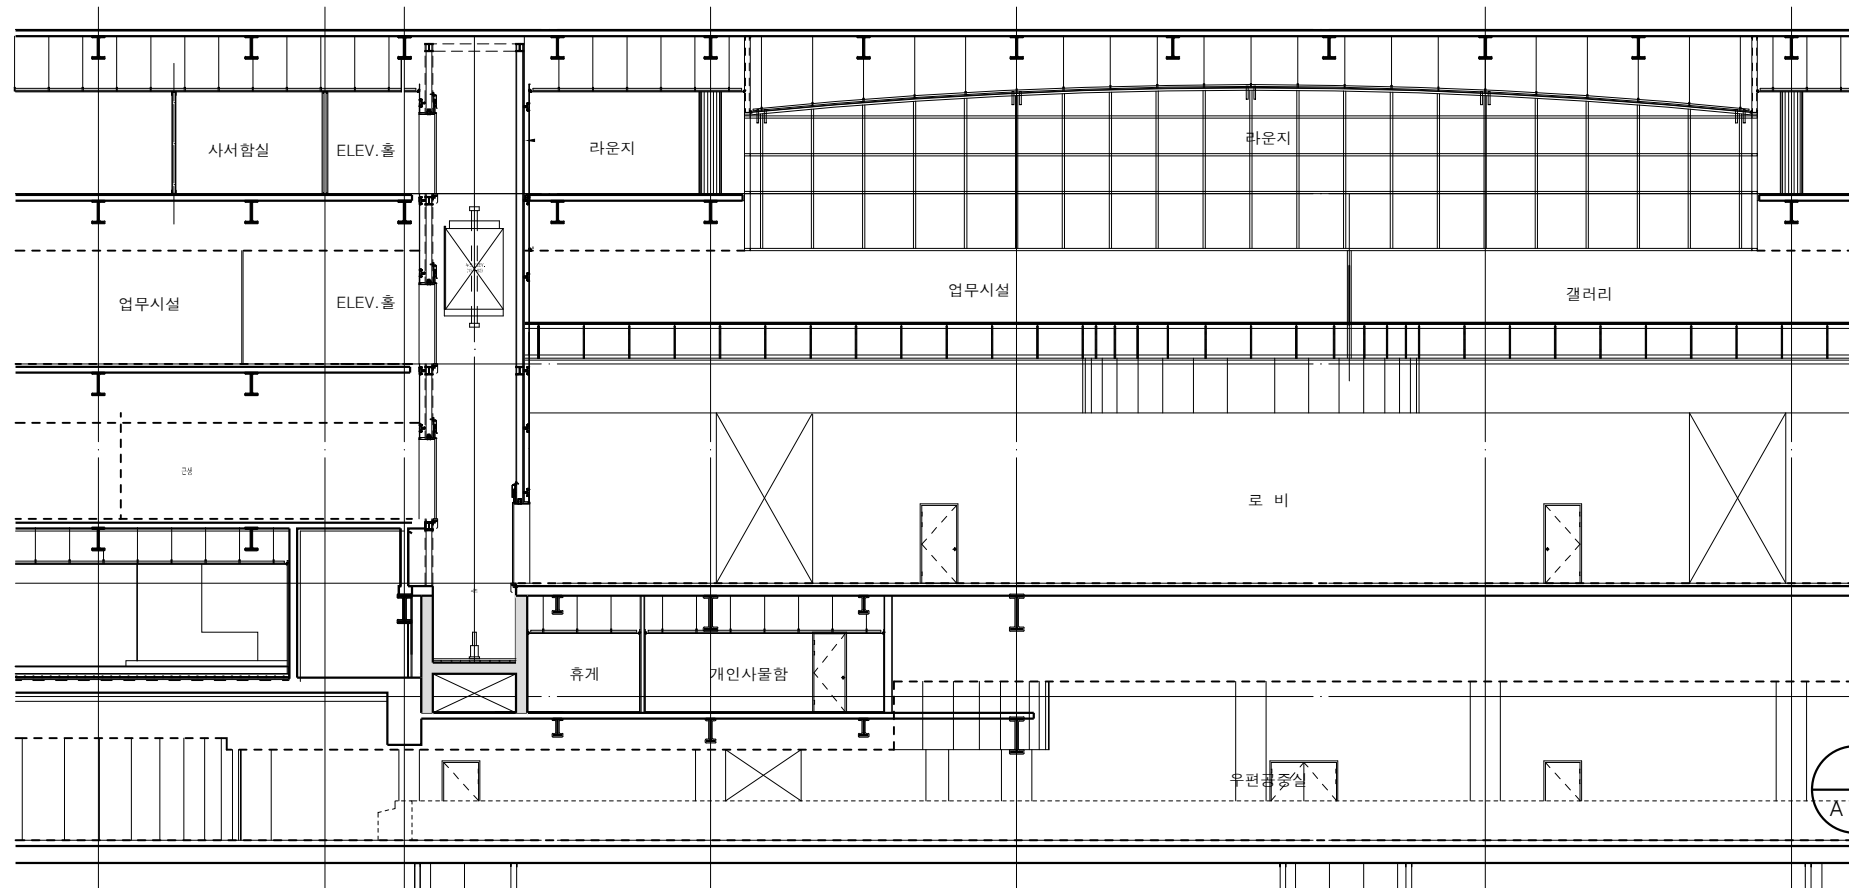

2 주 단면도(변경후)
SCALE A3 : 1/200

설계명 PROJECT TITLE

서울중앙우체국
편의시설 설치공사

주 기 NOTES

1. 범 례
- 시멘트 벽돌쌓기
 - 감충방화문
 - 옥내 소화전 설치위치임.
 - SST. 재료분리대(W=40)
 - 배연창
 - DRY WALL TYPE

2.

수 정 REVISION

| | | |
|---|--|--|
| △ | | |
| △ | | |
| △ | | |
| △ | | |

| | |
|-----------------|------------------|
| 설 계 DRAWN BY | 검 토 CHECKED BY |
| 안 소영 | 안 은하 |
| 심 사 REVIEWED BY | 제 출 SUBMITTED BY |
| | 전 영식 |

축척 SCALE
A1 : 1/
A3 : 1/ 200

일 자 DATE
2016.04.

도 면 명 SUBJECT TITLE
주단면도(변경전후)

도면번호 DRAWING NO
A-155

시경 timescape
건축사사무소

Tel 02-515-9578 Fax 0504-765-9314
서울특별시 용산구 청파로47길 7, #403

■ 실 내 재 료 마 감 표 : 변경전과 동일

철거후 집배강의실, 사서함실로 변경되는 실

| 층 별 | 실번호 | 실 명 | 바 닥 (FL) | | | | 걸 레 받 이 (WS) | | | | 벽 (WL) | | | 천 장 (CL) | | | |
|-----|-------------|------------------------------|---|-------------------|----------------|----------|-------------------------------|----------------------------------|--------------|-----|---------------------------------------|-------------------|---------------|--------------------|---------------------------------|------|----------------|
| | | | 바 탕 | 마 감 | 상세번호 | 마감두께 | 바 탕 | 마 감 | 상세번호 | 높 이 | 바 탕 | 마 감 | 상세번호 | 바 탕 | 마 감 | 상세번호 | 천장고 |
| 지하층 | B107 | 여직원응용휴게실 | THK27 시멘트물탈 | THK3 비닐무석면계타일 | FL-14 | 30 | 일부:THK12 시멘트물탈 일부:DRY WALL | 걸레받이용 아크릴 페인트 | WS-1 WS-3 | 100 | 일부:THK18 시멘트물탈 일부:DRY WALL | 다채무늬도료 | WL-2 WL-4 | 경량철골 천장틀(TACK-BAR) | THK12 암면흡음텍스 | CL-8 | 2,100 |
| 지상층 | 101 | 로 비 | 인테리어공사 | 인테리어(T50대리석 건식마감) | | 80 | 인테리어공사 | 인테리어(T50대리석 건식마감) | | | 인테리어공사 | 인테리어(T50대리석 건식마감) | | 경량철골 천장틀 | AL 타공흡음판넬/인테리어필름 (300*1,200) | | 4,150 |
| | 102 | 홍보전시 | ———— “ ————— | ———— “ ————— | | 100 | ———— “ ————— | ———— “ ————— | | | ———— “ ————— | ———— “ ————— | | ———— “ ————— | ———— “ ————— | | 2,450 |
| 지상층 | 201 | 갤러리 | 인테리어공사 | 인테리어(T50대리석 건식마감) | | 100 | 인테리어공사 | 인테리어(T50대리석 건식마감) | | | 인테리어공사 | 인테리어(T50대리석 건식마감) | | 경량철골 천장틀 | AL 타공흡음판넬/인테리어필름 (300*1,200) | | 2,850 |
| | 205 | 업무시설 | THK70 시멘트물탈 | THK30 화강석물갈기 | FL-20 | 100 | 일부:THK12 시멘트물탈 일부:DRY WALL | THK15 화강석물갈기 일부:걸레받이용 아크릴 페인트 | WS-1 WS-3 | 100 | 일부:THK18 시멘트물탈 일부:DRY WALL | 수성페인트 | WL-2 WL-4 | 경량철골 천장틀(TACK-BAR) | THK12 암면흡음텍스 | CL-8 | 2,700 |
| | 209 | 홀 | 인테리어공사 | 인테리어(T50대리석 건식마감) | | 100 | 인테리어공사 | 인테리어(T50대리석 건식마감) | | | 인테리어공사 | 인테리어(T50대리석 건식마감) | | 경량철골 천장틀 | AL 타공흡음판넬/인테리어필름 (300*1,200) | | 2,400 2,600 |
| 지상층 | 301 | 라운지 | THK27 시멘트물탈 | THK3 비닐무석면계타일 | FL-14 | 30 | 일부:THK12 시멘트물탈 일부:DRY WALL | 걸레받이용 아크릴 페인트 | WS-1 WS-3 | 100 | 일부:THK18 시멘트물탈 일부:DRY WALL | 다채무늬도료 | WL-4 | 경량철골 천장틀(T&H-BAR) | THK15 암면흡음텍스 | CL-5 | 2,700 |
| | 302 | 휴게실(남) | 70x70목재틀(450x450)/THK70단열재/THK124수평판 /THK15전기온돌시스템 | THK2.2 고급비닐슈트 | FL-18 | 100 | ———— “ ————— | ———— “ ————— | WS-1 WS-3 | 100 | ———— “ ————— | ———— “ ————— | WL-2 WL-4 | ———— “ ————— | ———— “ ————— | CL-5 | 2,700 |
| | 304 304a | 집배#1,2 경의실(변경전) 사서함실(변경후) | THK27 시멘트물탈 | THK3 비닐무석면계타일 | FL-14 | 30 | ———— “ ————— | ———— “ ————— | WS-1 WS-3 | 100 | ———— “ ————— | ———— “ ————— | WL-2 WL-4 | ———— “ ————— | ———— “ ————— | CL-5 | 2,700 |
| | 313 | 업무시설 | 콘크리트 쇠송수마감 | 스톤코트 | FL-6 | | 일부:THK12 시멘트물탈 일부:DRY WALL | 걸레받이용 아크릴 페인트 | WS-1 WS-3 | 100 | 일부:THK18 시멘트물탈 일부:DRY WALL | 수성페인트 | WL-2 WL-4 | 경량철골 천장틀(TACK-BAR) | THK12 암면흡음텍스 | CL-8 | 2,700 |
| | 326 | 예비실#1 | THK27 시멘트물탈 | THK3 비닐무석면계타일 | FL-14 | 30 | THK12 시멘트물탈 | 걸레받이용 아크릴 페인트 | WS-1 WS-3 | 100 | 일부:THK18 시멘트물탈 일부:DRY WALL | 수성 페인트 | WL-2 WL-4 | 경량철골 천장틀(TACK-BAR) | THK12 암면흡음텍스 | CL-8 | 2,700 |
| | 311 | 복도#1 | 일부:THK77 시멘트물탈 일부:THK27 시멘트물탈 | THK3 비닐무석면계타일 | FL-9a FL-14 | 80 30 | 일부:THK12 시멘트물탈 일부:DRY WALL | ———— “ ————— | WS-1 WS-3 | 100 | 일부:THK18 시멘트물탈 일부:DRY WALL | 다채무늬도료 | WL-2 WL-4 | 경량철골 천장틀(TACK-BAR) | THK12 암면흡음텍스 | CL-8 | 2,700 |
| | 315 | 다림실#1 | THK77 시멘트물탈 | THK3 비닐무석면계타일 | FL-9a | 80 | DRY WALL | 걸레받이용 아크릴 페인트 | WS-3 | 100 | DRY WALL | 다채무늬도료 | WL-4 | 경량철골 천장틀(TACK-BAR) | THK12 암면흡음텍스 | CL-8 | 2,700 |
| | 316 | 세탁실#1 | 액체방수/시멘트물탈 | 자기질타일(200x200) | FL-5 | 80 | | | | | 우레탄계도막방수(H=1,200) /타일보드접착 or 시멘트물탈 | 자기질타일(200x250) | WL-3 WL-11 | 경량철골 천장틀(M-BAR) | THK9.5방수석고보드2겹/비닐페인트 | CL-6 | 2,400 |
| | 340 | 세면실(신설) | 액체방수/시멘트물탈 | 자기질타일(200x200) | FL-5 | 80 | | | | | 우레탄계도막방수(H=1,200) /타일보드접착 or 시멘트물탈 | 자기질타일(200x250) | WL-3 WL-11 | 경량철골 천장틀(M-BAR) | THK9.5방수석고보드2겹/비닐페인트 | CL-6 | 2,400 |
| | 350 | 집배강의실(신설) | 콘크리트 쇠송수마감 THK77 시멘트물탈 | THK3 비닐무석면계타일 | FL-9a | 80 | DRY WALL | 걸레받이용 아크릴 페인트 | WS-3 | 100 | DRY WALL | 수성페인트 | WL-4 | 경량철골 천장틀(TACK-BAR) | THK12 암면흡음텍스 | CL-8 | 2,700 |

■ 실내 재료 마감 상세도 : 변경전과 동일

■ DRY WALL 상세도 : 변경전과 동일

■ SGP상세 : 주기참조

| | | | | | | | | | | | |
|------|--|------|--|-------|--|-------|--|-------|--|-------|--|
| FL-5 | | FL-6 | | FL-9a | | FL-14 | | FL-18 | | FL-20 | |
| | | | | | | | | | | | |
| WS-1 | | WS-3 | | WL-2 | | WL-3 | | WL-4 | | WL-11 | |
| | | | | | | | | | | | |
| CL-6 | | CL-8 | | D3 | | D6 | | D21 | | D29 | |
| | | | | | | | | | | | |

설계명 PROJECT TITLE

서울중앙우체국
편의시설 설치공사

주 기 NOTES

- * 벽체두께 200이상의 DRY WALL 내부 C-STUD규격은 벽체두께를 유지하는 범위내에서 공사여건에 따라 조정가능
- * P.S에 면한 DRY WALL은 설비공사여건에 따라 P.S측으로 벽체두께 조정가능

SGP 철거부분

S1

수 정 REVISION

| | | |
|---|--|--|
| △ | | |
| △ | | |
| △ | | |
| △ | | |

설 계 DRAWN BY

검 토 CHECKED BY

안 소영

안 은하

심 사 REVIEWED BY

제 출 SUBMITTED BY

전 영식

축척 SCALE

A1 : 1/
A3 : 1/ 20

일 자 DATE

2016.04.

도 면 명 SUBJECT TITLE


실내재료 마감표,상세 및 드라이월상세도

도면번호 DRAWING NO


A-051-2016

시경 timescope 건축사사무소


Tel 02-515-9578 Fax 0504-765-9314
서울특별시 용산구 청파로47나길 7, #403

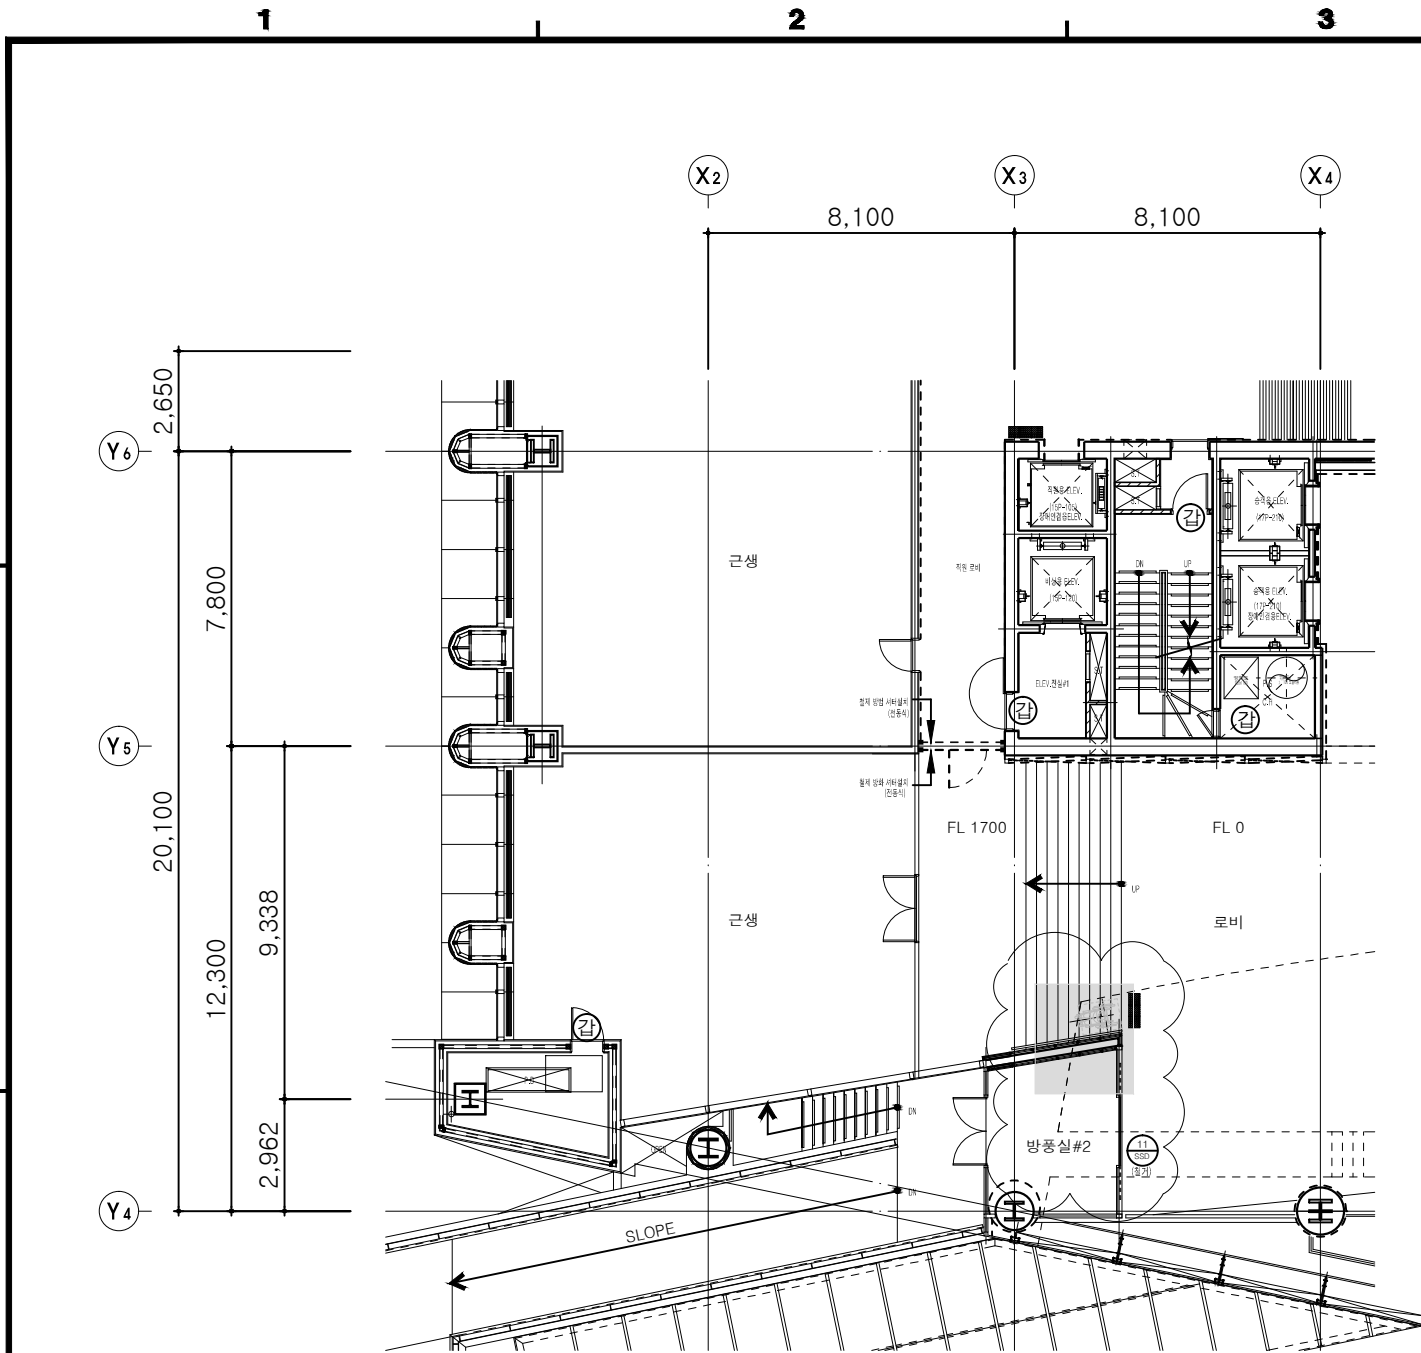

1 지상1층 평면도(변경전)
SCALE A3 : 1/200

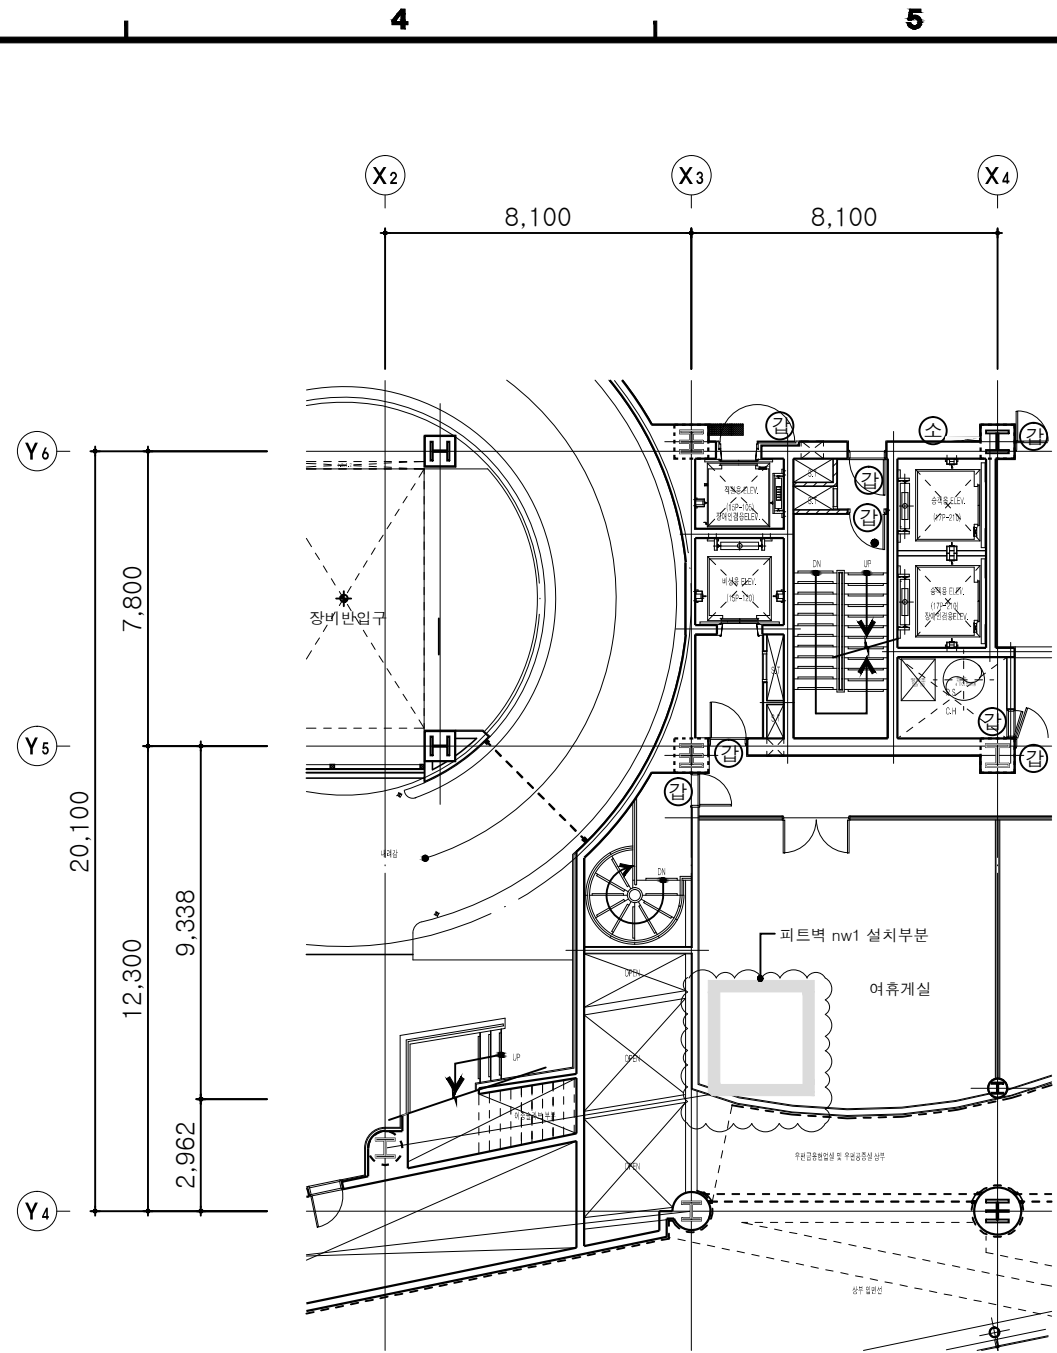

1 지하1층 평면도(변경전)
SCALE A3 : 1/200

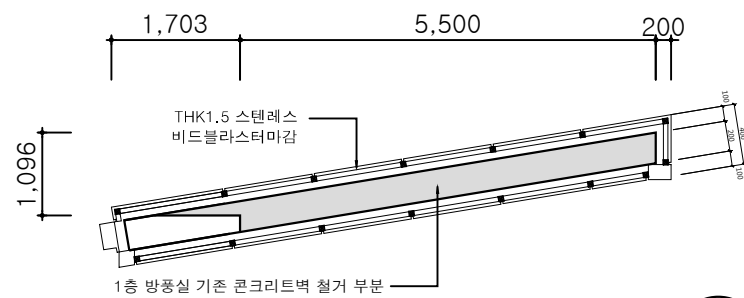


3 지상1층 철거 평면도(부분)
SCALE A3 : 1/50

설계명 PROJECT TITLE

서울중앙우체국
편의시설 설치공사

주 기 NOTES

- 범례
 - 시멘트 벽돌쌓기
 - 감충방화문
 - 옥내 소화전 설치위치임.
 - SST. 재료분리대(W=40)
 - 배연창
 - DRY WALL TYPE
- 1층철거 내용
 - 장애인리프트 철거후 이전
 - 장애인점자블럭 3개소 철거후 신설
- 1층 슬라브 철거 부분

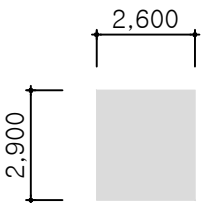

4. 변경부분



수정 REVISION

| | | |
|---|--|--|
| △ | | |
| △ | | |
| △ | | |
| △ | | |

| | |
|----------------|-----------------|
| 설계 DRAWN BY | 검토 CHECKED BY |
| 안소영 | 안은하 |
| 심사 REVIEWED BY | 제출 SUBMITTED BY |
| | 전영식 |

| | |
|----------|-----------------------|
| 축척 SCALE | A1 : 1/ A3 : 1/200 |
| 일자 DATE | 2016.04. |

도면명 SUBJECT TITLE
1층,지하1층 평면도(변경전)

도면번호 DRAWING NO
A-108a

시경 timescape
건축사무소

Tel 02-515-9578 Fax 0504-765-9314
서울특별시 용산구 청파로47길 7, #403

1

2

3

4

5

설계명 PROJECT TITLE

서울중앙우체국
편의시설 설치공사

주 기 NOTES

1. 범 례
- //// : 시멘트 벽돌쌓기
 - ⊗ : 갑종방화문
 - 소 : 옥내 소화전 설치위치임.
 - 세 : SST. 재료분리대(W=40)
 - 배 : 배연창
 - ◇ : DRY WALL TYPE
2. 장애인점자블럭 2개소*4개층 신설

4. 변경부분



수 정 REVISION

| | | |
|---|--|--|
| △ | | |
| △ | | |
| △ | | |
| △ | | |

| | |
|-----------------|------------------|
| 설 계 DRAWN BY | 검 토 CHECKED BY |
| 안 소영 | 안 은하 |
| 심 사 REVIEWED BY | 제 출 SUBMITTED BY |
| | 전 영식 |

축척 SCALE
A1 : 1/
A3 : 1/ 200


일 자 DATE
2016.04 .

도 면 명 SUBJECT TITLE
1층, 지하1층 평면도(변경후)


도면번호 DRAWING NO
A-108b-2016

시경 timescape
건축사사무소


Tel 02-515-9578 Fax 0504-765-9314
서울특별시 용산구 청파로47길 7, #403

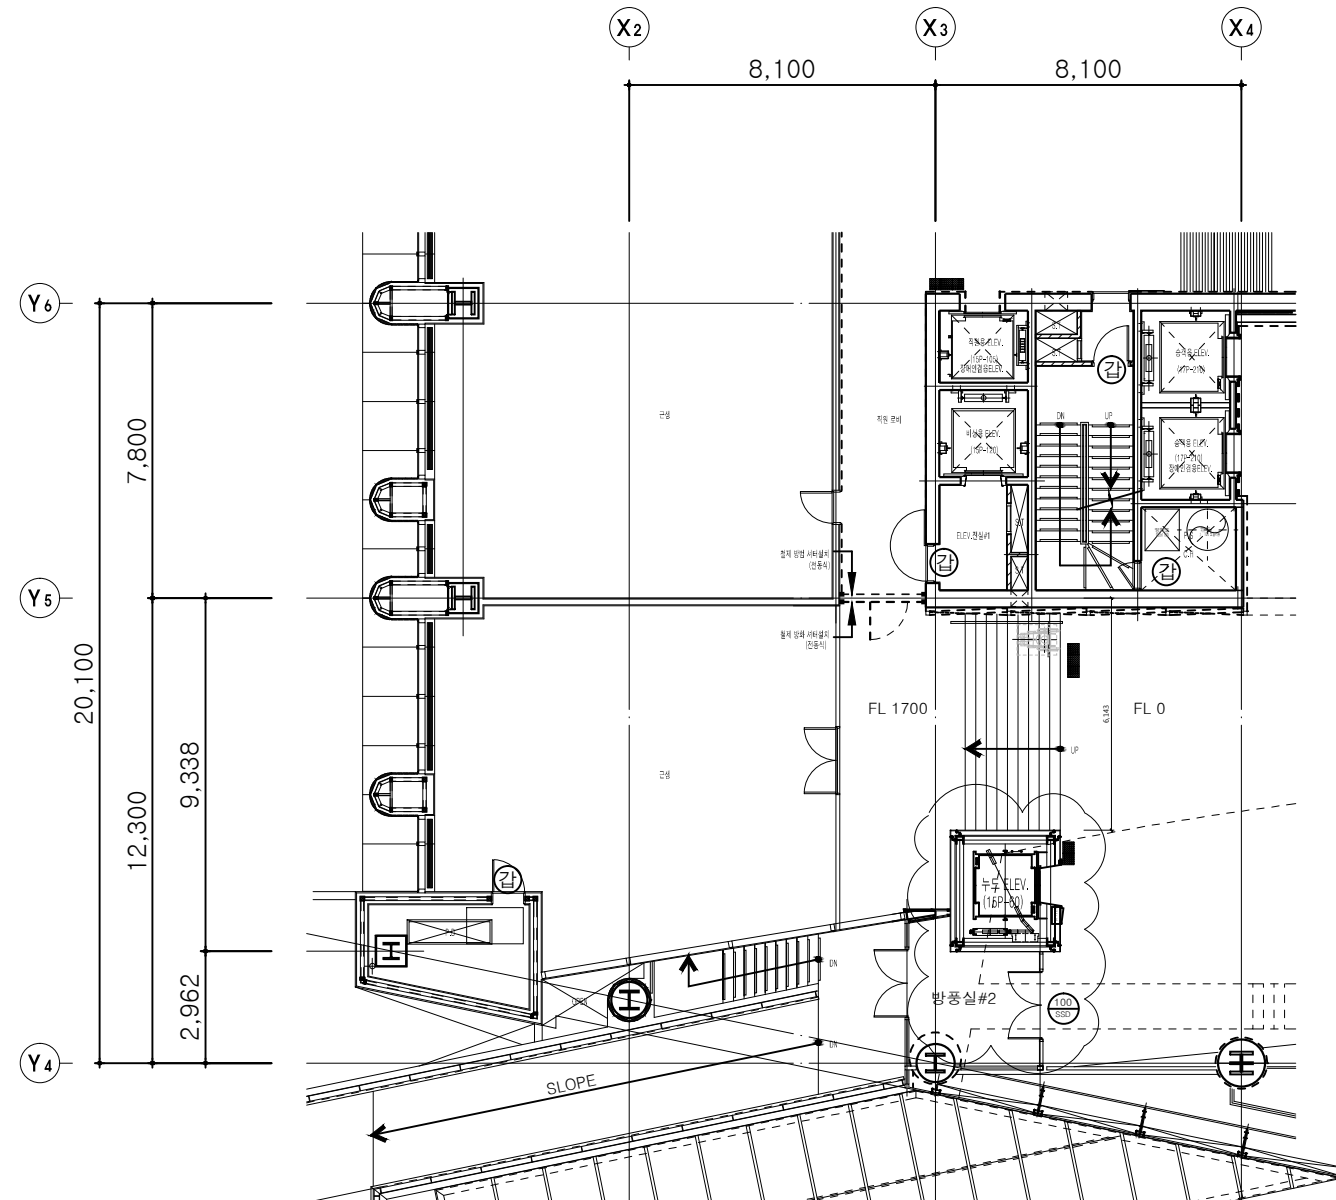


1 지상1층 평면도(변경후)
SCALE A3 : 1/200

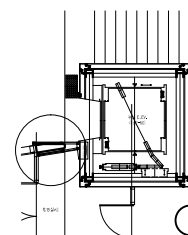

1층중층 ELEV. 평면도 (A-480 참고)

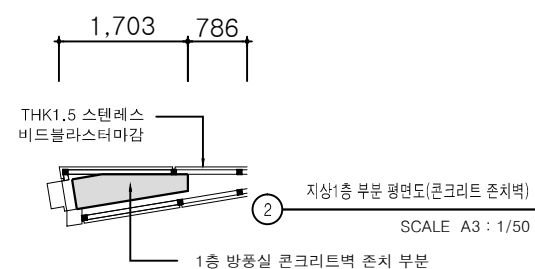


SCALE A3 : 1/50

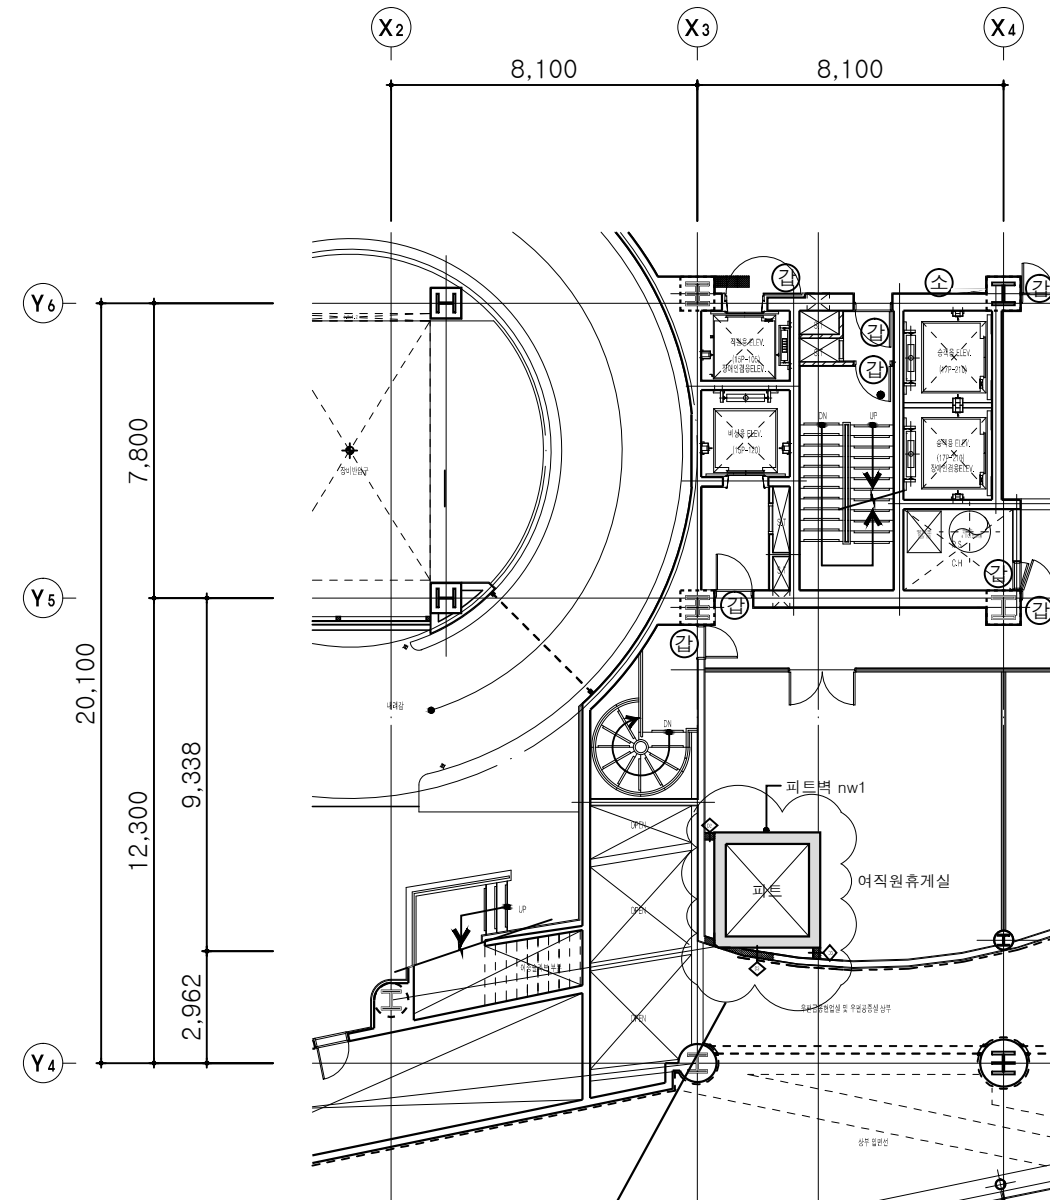

1 지하1층 평면도(변경후)
SCALE A3 : 1/200

상세치수는 엘리베이터 평입단면 참고

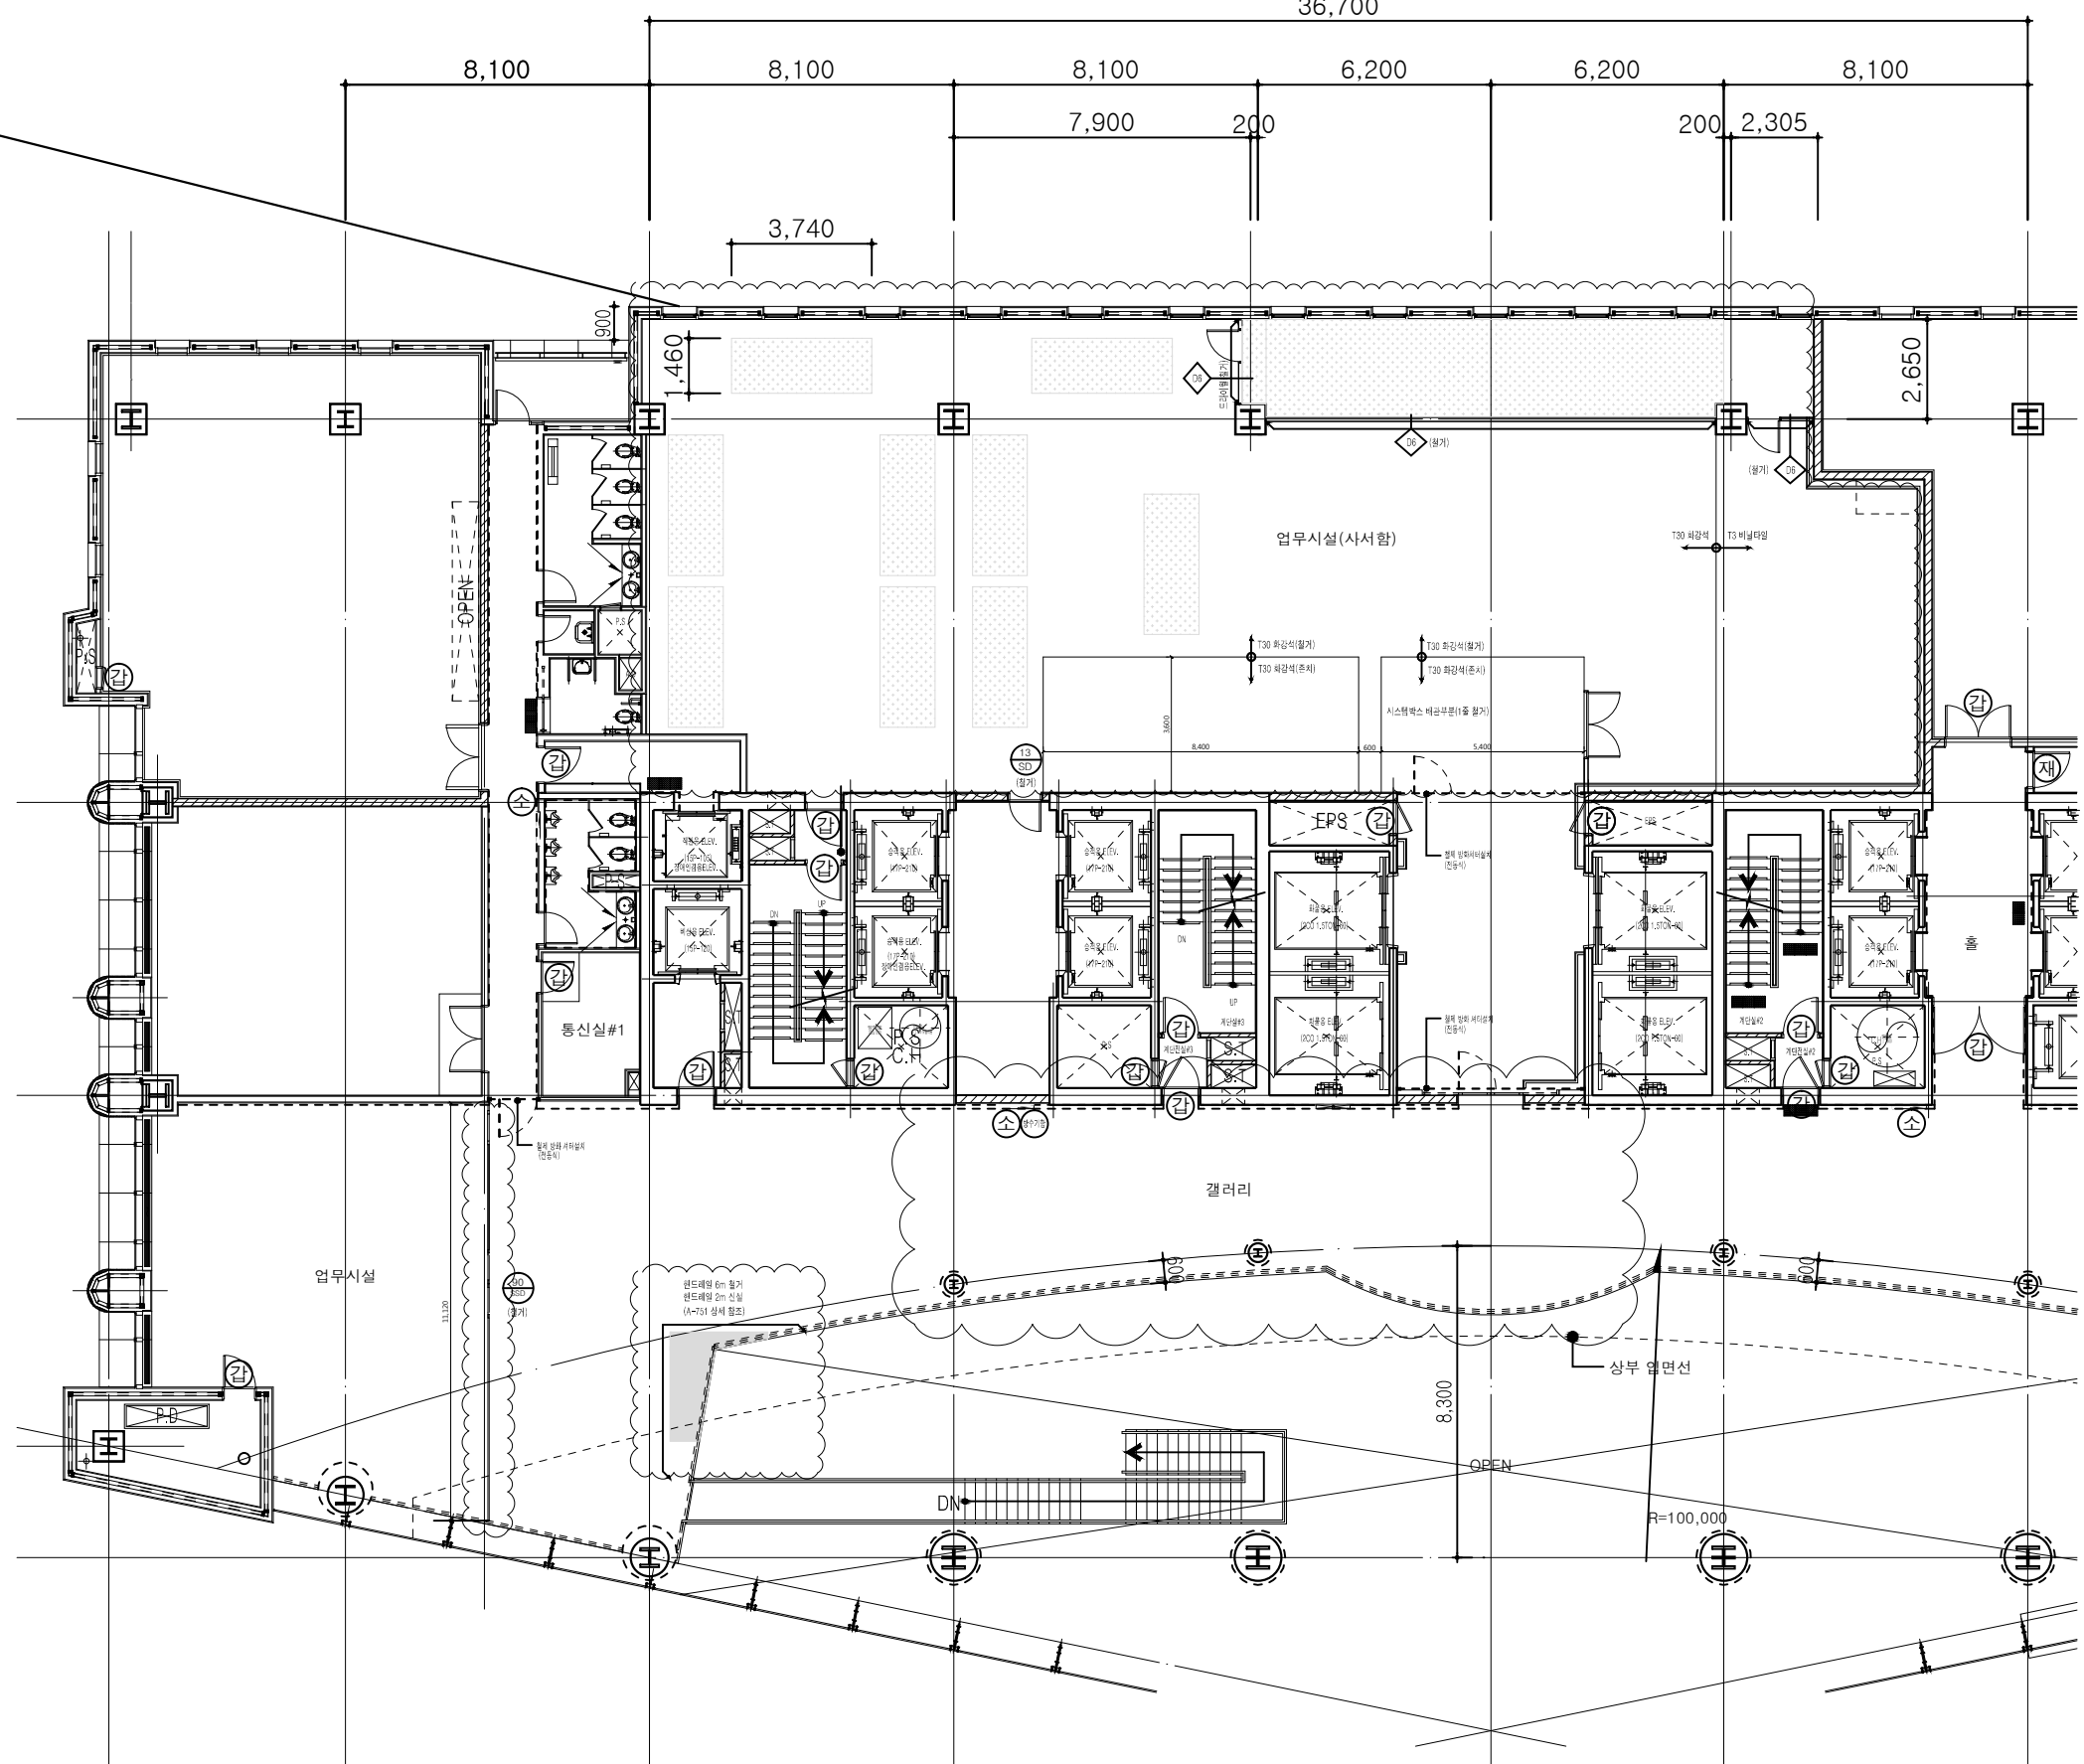

Tel 02-515-9578 Fax 0504-765-9314
서울특별시 용산구 청파로47나길 7, #403

SCALE A3 : 1/200



1

2

3

4

5

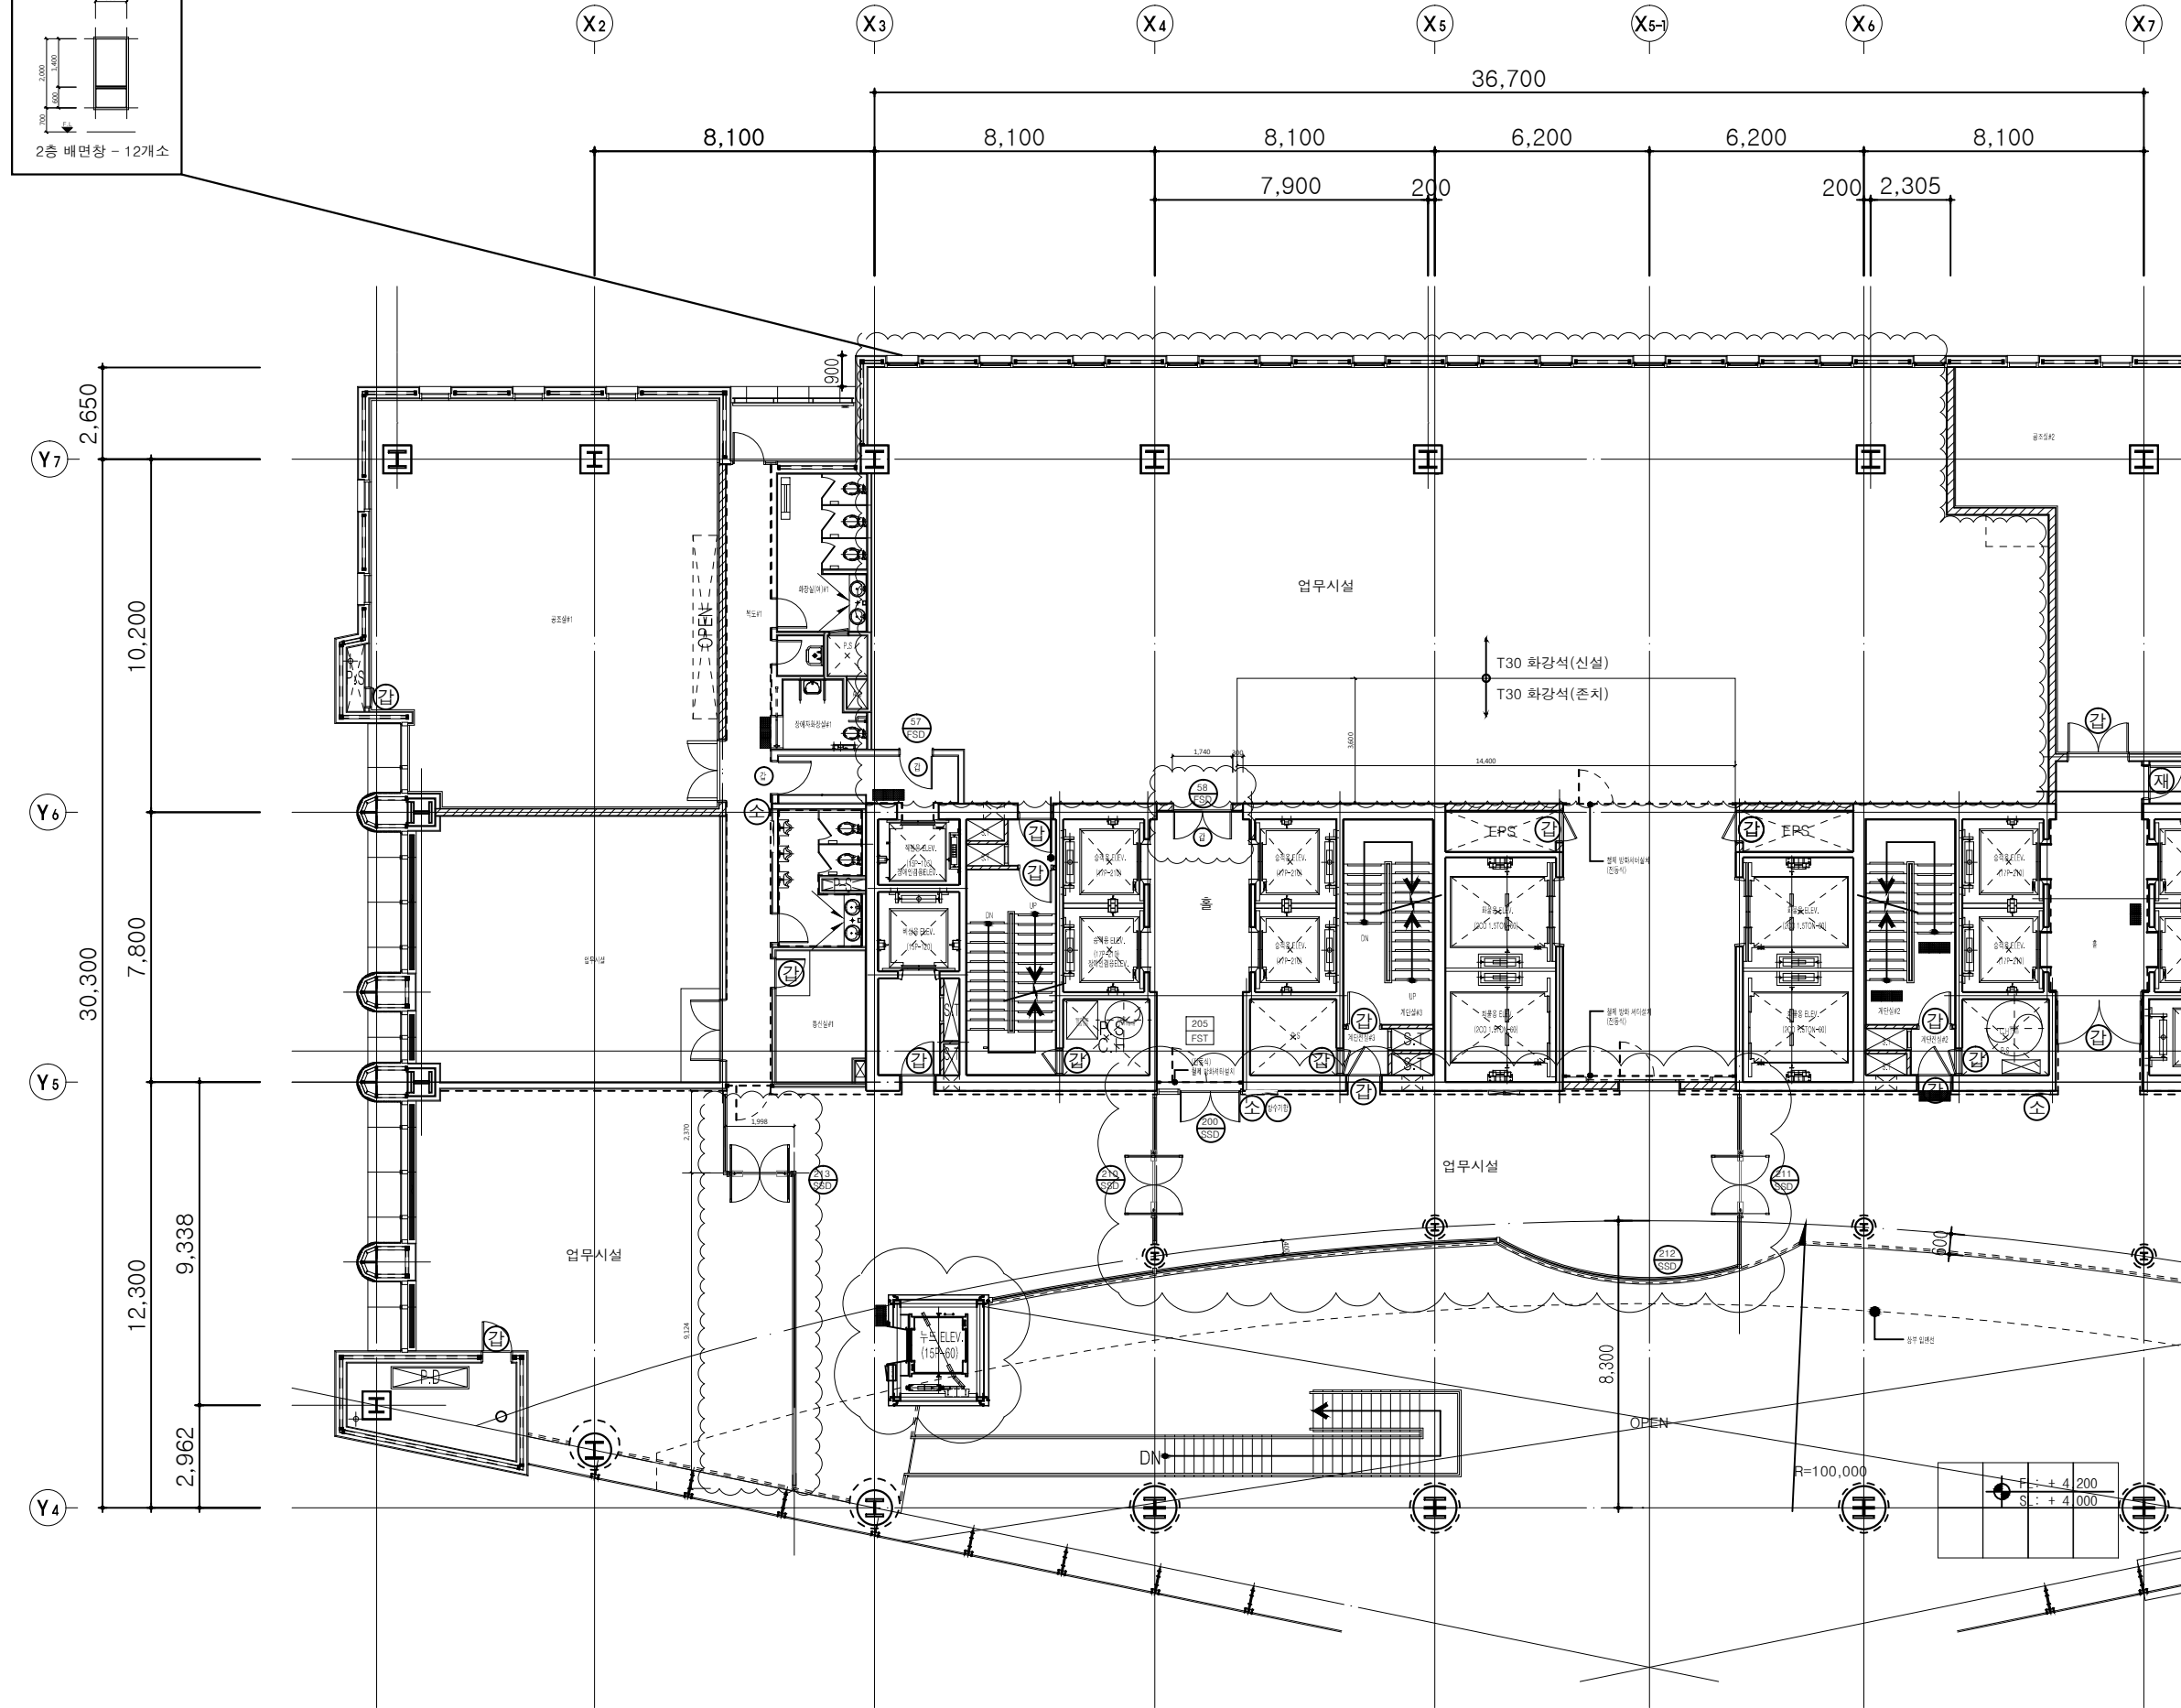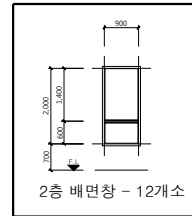

설계명 PROJECT TITLE

서울중앙우체국
편의시설 설치공사

주 기 NOTES

1. 범 례
- : 시멘트 벽돌쌓기
 - : 갑종방화문
 - : 옥내 소화전 설치위치임.
 - : SST. 재분리대(W=40)
 - : 배연창
 - : DRY WALL TYPE

2. 화강석 바닥 설치내용
THK70 시멘트몰탈/ THK30 화강석몰갈기

4. 변경부분

수 정 REVISION

| | | |
|---|--|--|
| △ | | |
| △ | | |
| △ | | |
| △ | | |

| | |
|-----------------|------------------|
| 설 계 DRAWN BY | 검 토 CHECKED BY |
| 안 소영 | 안 은하 |
| 심 사 REVIEWED BY | 제 출 SUBMITTED BY |
| | 전 영식 |

축척 SCALE
A1 : 1/
A3 : 1/ 200

일 자 DATE
2016.04.

도 면 명 SUBJECT TITLE
지상2층 평면도(변경후)

도면번호 DRAWING NO
A-109b-2016


시경 timescope
건축사사무소

Tel 02-515-9578 Fax 0504-765-9314
서울특별시 용산구 청파로47길 7, #403



지상2층 평면도(변경후)

SCALE A3 : 1/200

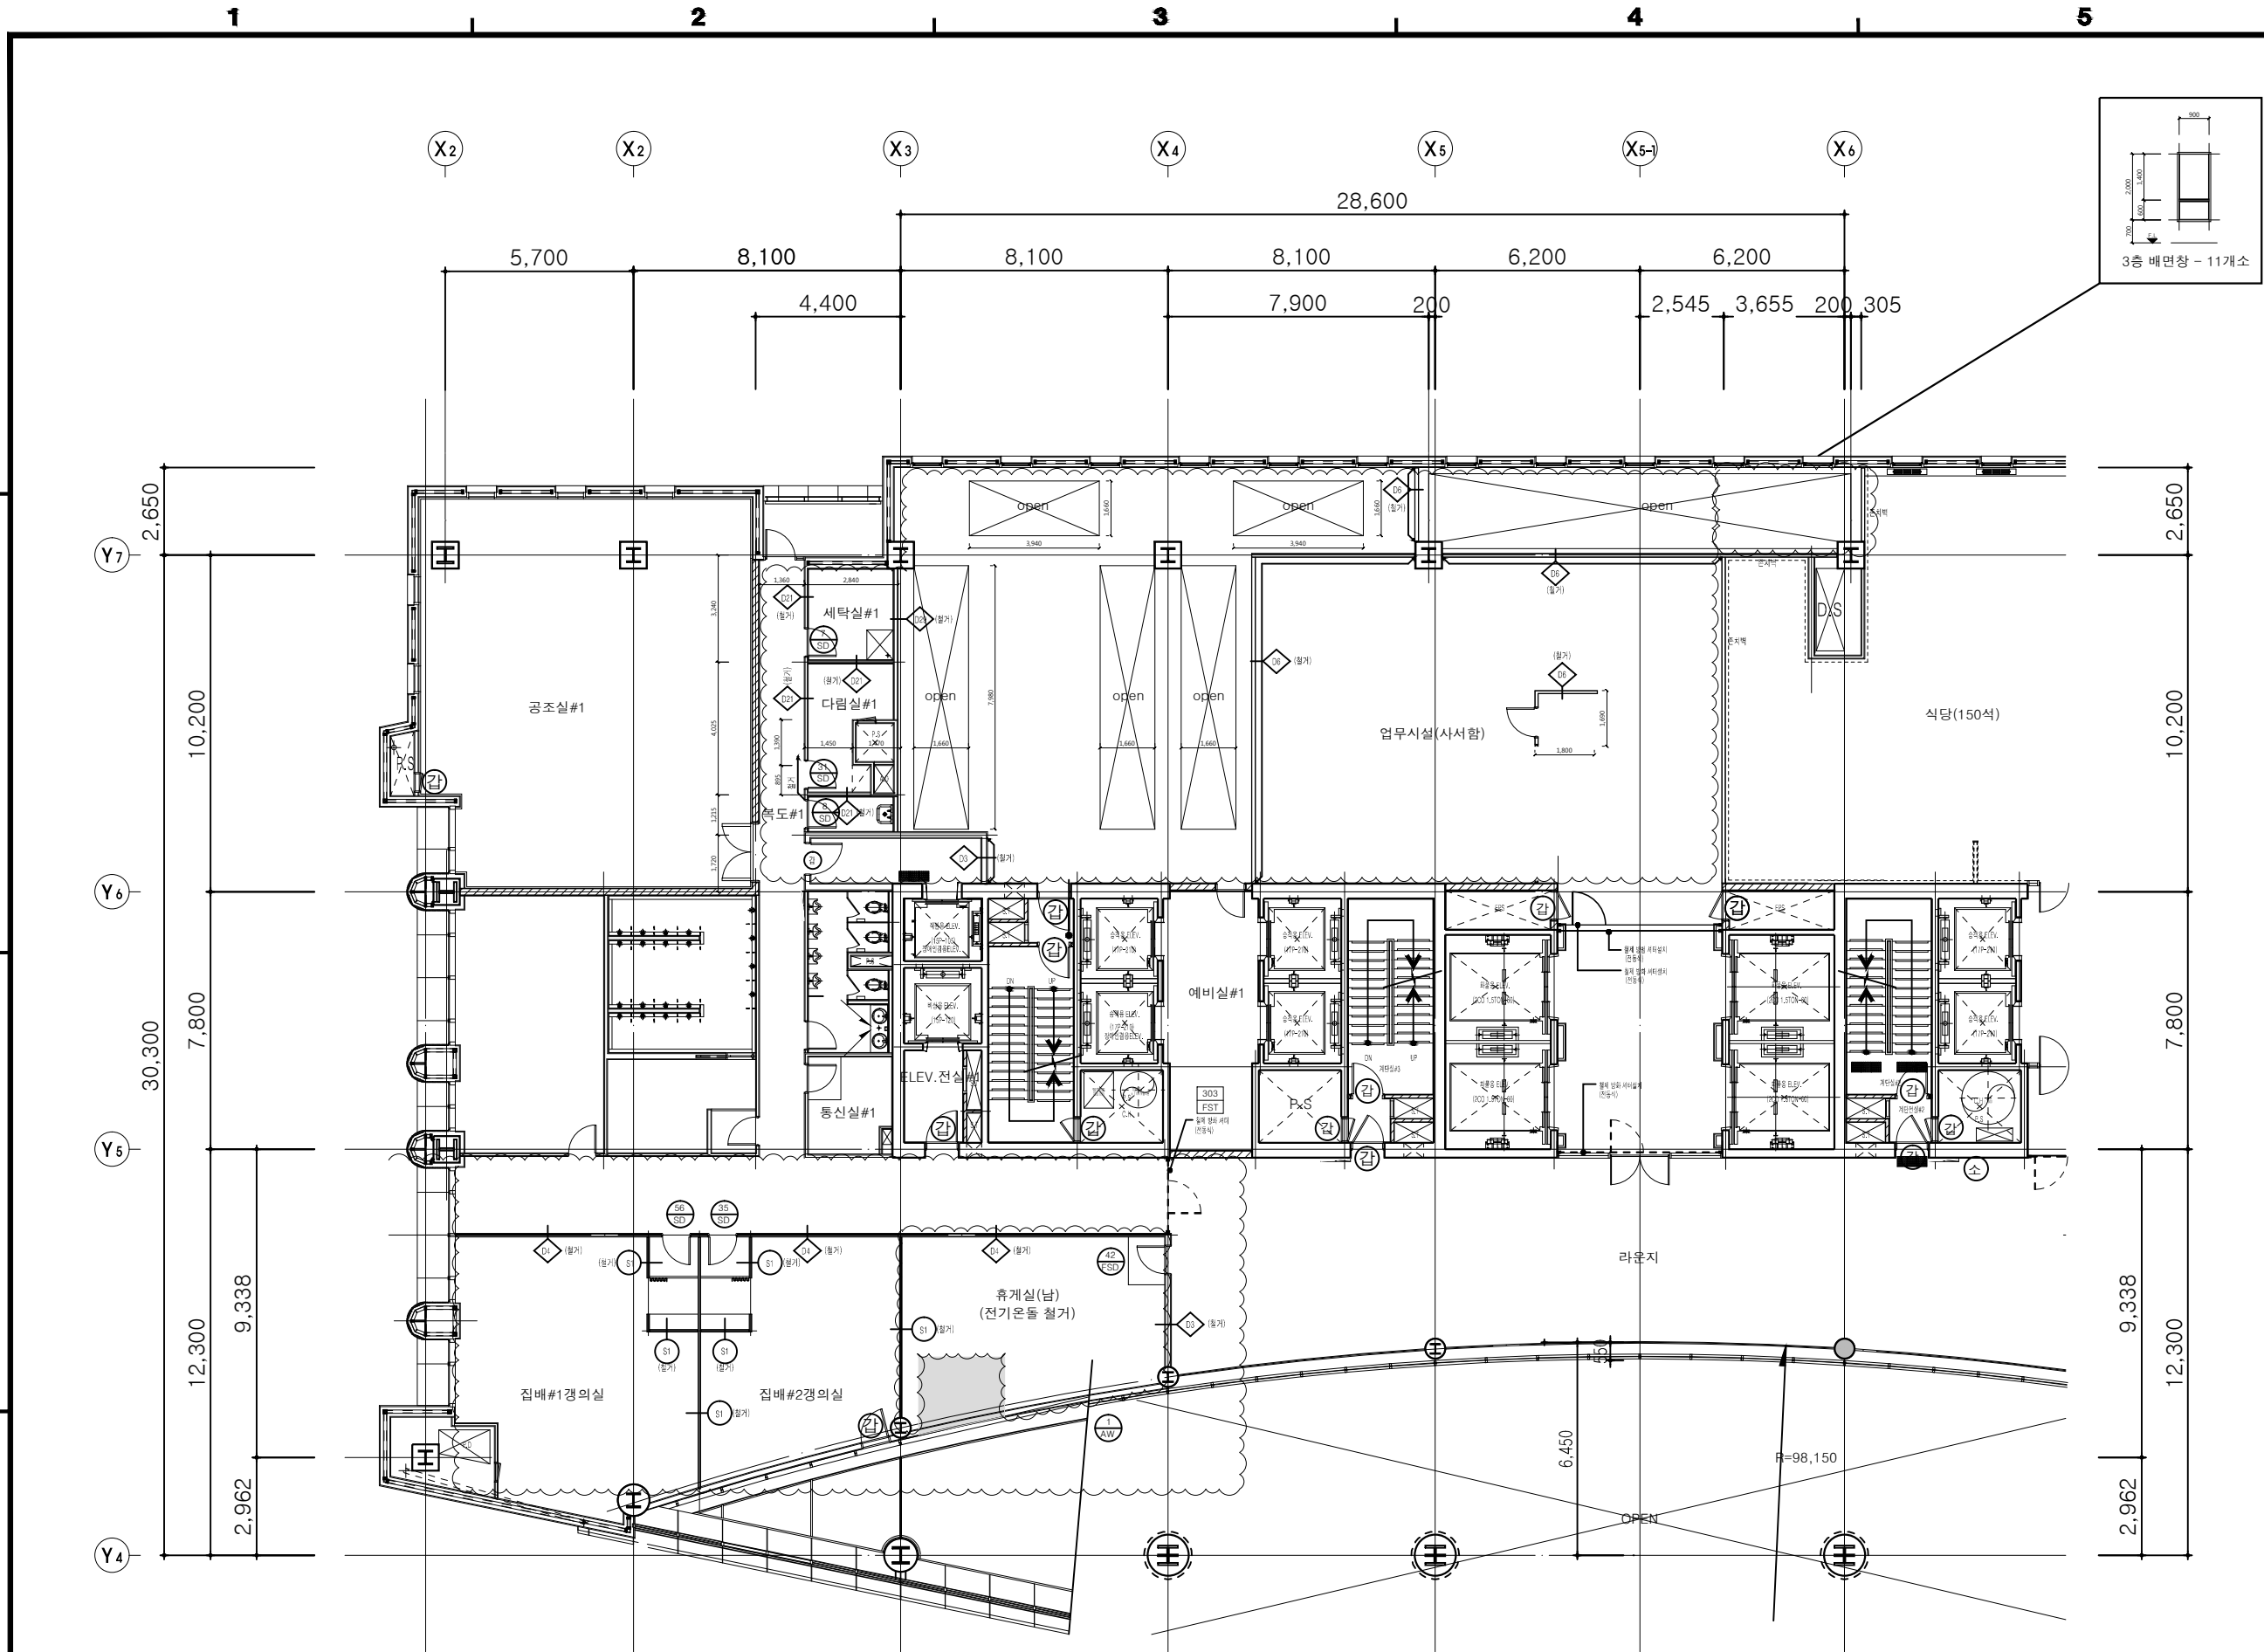


설계명 PROJECT TITLE

서울중앙우체국
편의시설 설치공사


주 기 NOTES

1. 범 례
- 시멘트 벽돌쌓기
 - 감충방화문
 - 옥내 소화전 설치위치임.
 - SST. 재료분리대(W=40)
 - 배연창
 - DRY WALL TYPE

3. 3층 슬라브 철거 부분

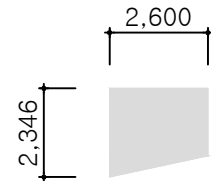

4. 변경부분

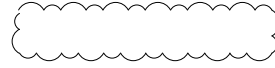

수 정 REVISION

| | | |
|---|--|--|
| △ | | |
| △ | | |
| △ | | |
| △ | | |

설 계 DRAWN BY

안 소영

검 토 CHECKED BY

안 은하

심 사 REVIEWED BY

전 영식

제 출 SUBMITTED BY

전 영식

축척 SCALE

A1 : 1/

A3 : 1/ 200

일 자 DATE

2016.04.

도면명 SUBJECT TITLE

지상3층 평면도(변경전)

도면번호 DRAWING NO

A-109c




지상3층 평면도(변경전)

SCALE A3 : 1/200

시경 timescope
건축사사무소

Tel 02-515-9578 Fax 0504-765-9314
서울특별시 용산구 청파로47길 7, #403

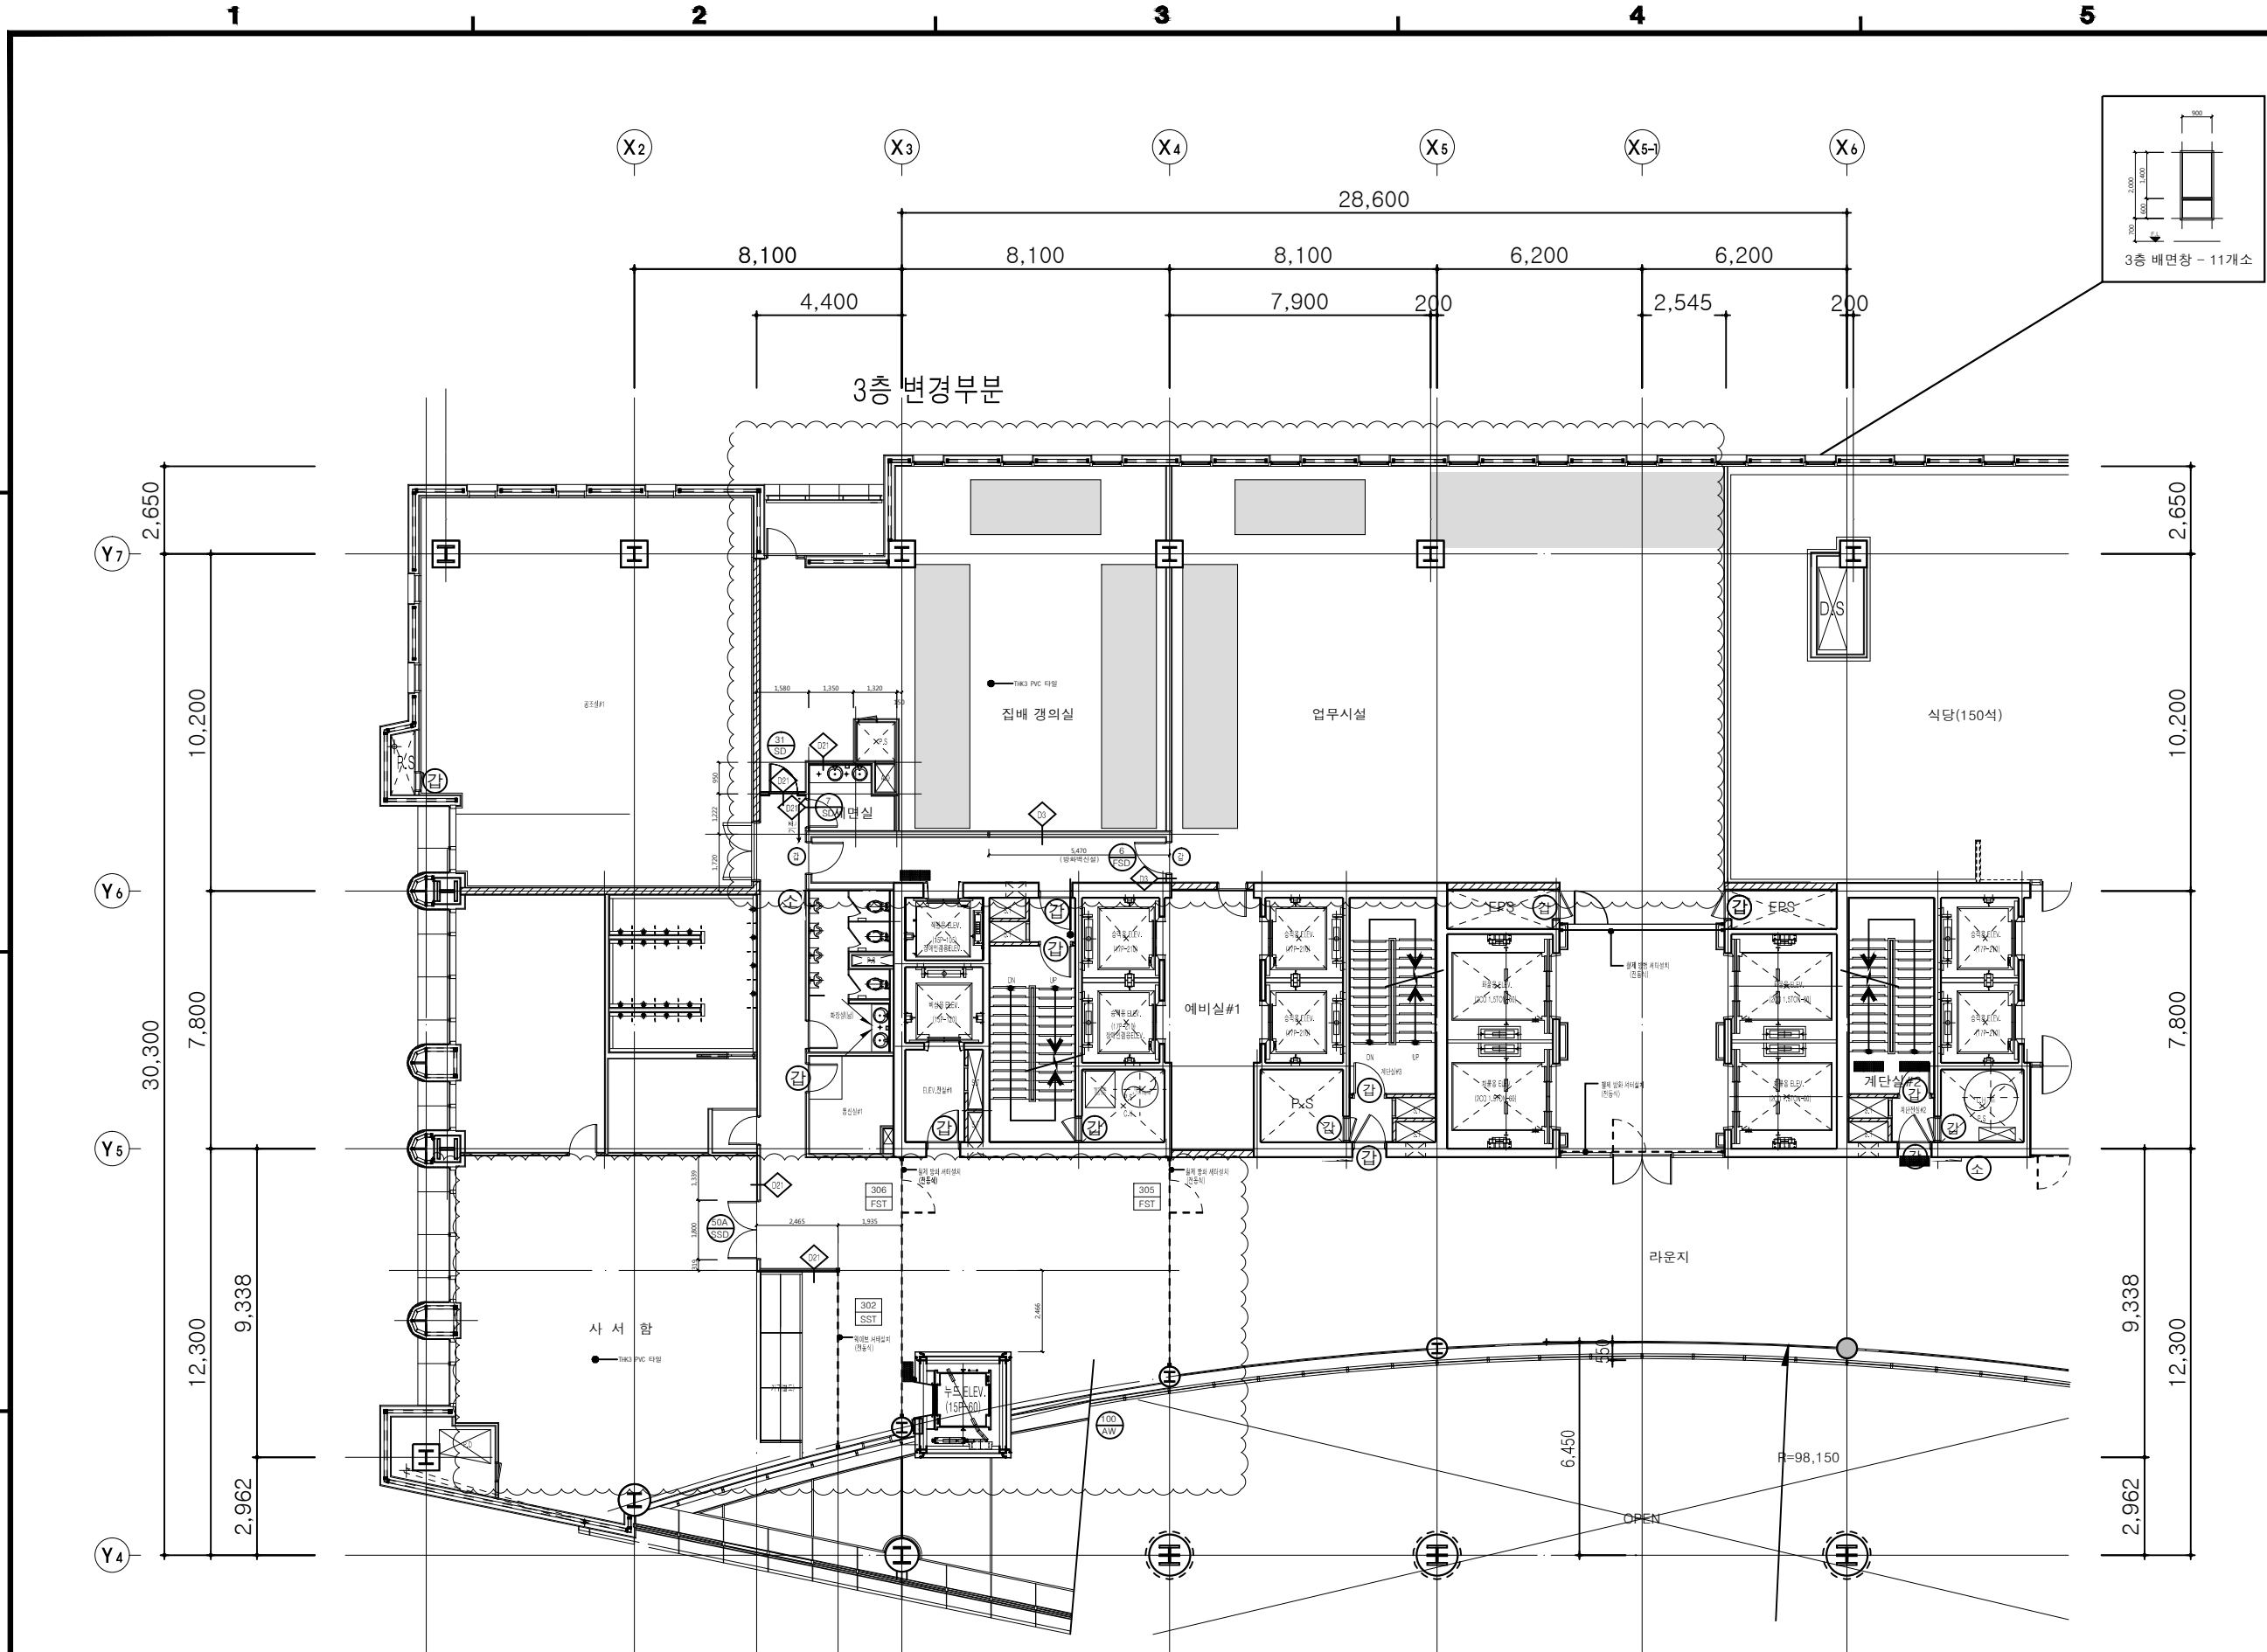

설계명 PROJECT TITLE

서울중앙우체국
편의시설 설치공사

주 기 NOTES

1. 범 례
- 시멘트 벽돌쌓기
 - 감충방화문
 - 옥내 소화전 설치위치임.
 - SST. 재료분리대(W=40)
 - 배연창
 - DRY WALL TYPE

2. 데크플레이트/쇠흙순마감/스톤코트

3. 3층 신설내용
- 장애인점자블럭 2개소 신설

4. 3층 기계(철거,신설)는 별도공사

4. 변경부분

| 수 정 REVISION | |
|--------------|--|
| △ | |
| △ | |
| △ | |
| △ | |

| | |
|-----------------|------------------|
| 설 계 DRAWN BY | 검 토 CHECKED BY |
| 안 소영 | |
| 심 사 REVIEWED BY | 제 출 SUBMITTED BY |
| | |

축척 SCALE
A1 : 1/
A3 : 1/ 200

일 자 DATE
2016.04.

도 면 명 SUBJECT TITLE
지상3층 평면도(변경후)

도면번호 DRAWING NO
A-109d-2016

시경 timescope
건축사사무소
Tel 02-515-9578 Fax 0504-765-9314
서울특별시 용산구 청파로47번길 7, #403

1 지상3층 평면도(변경후)
A -
SCALE A3 : 1/200

1

2

3

4






5

설계명 PROJECT TITLE

서울중앙우체국 편의시설 설치공사

주 기 NOTES

- 1 엘리베이터 강화유리 설치를 위한 철물은 건축임
- 2 부재 H1 : H-200×100×5.5×8
- 3 엘리베이터는 별도공사임(별도발주)
- 4 신설벽 nw1, 신설 피트슬라브

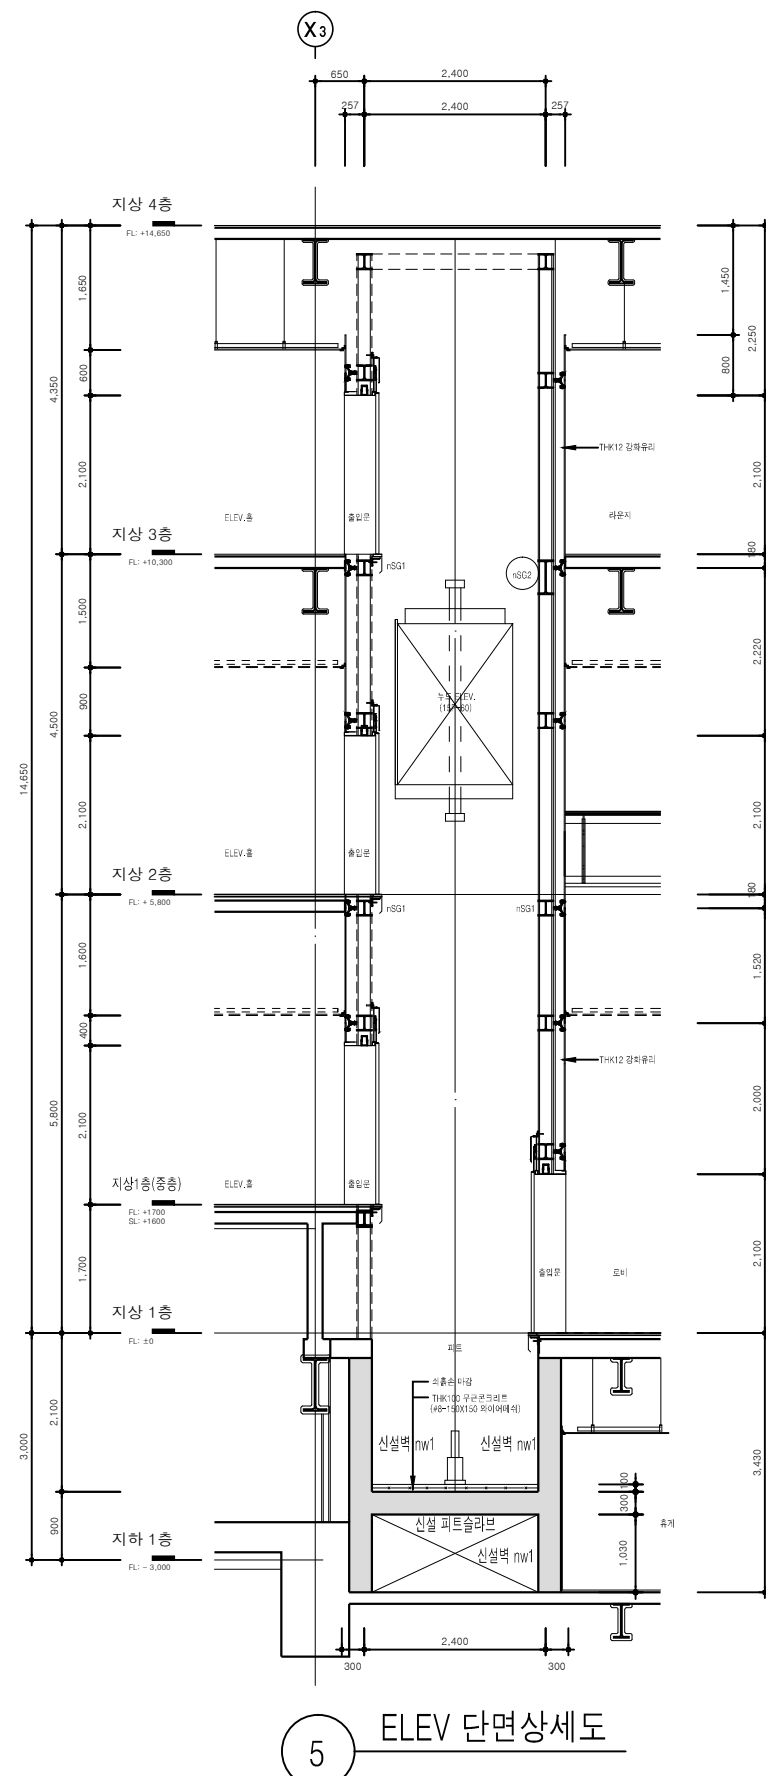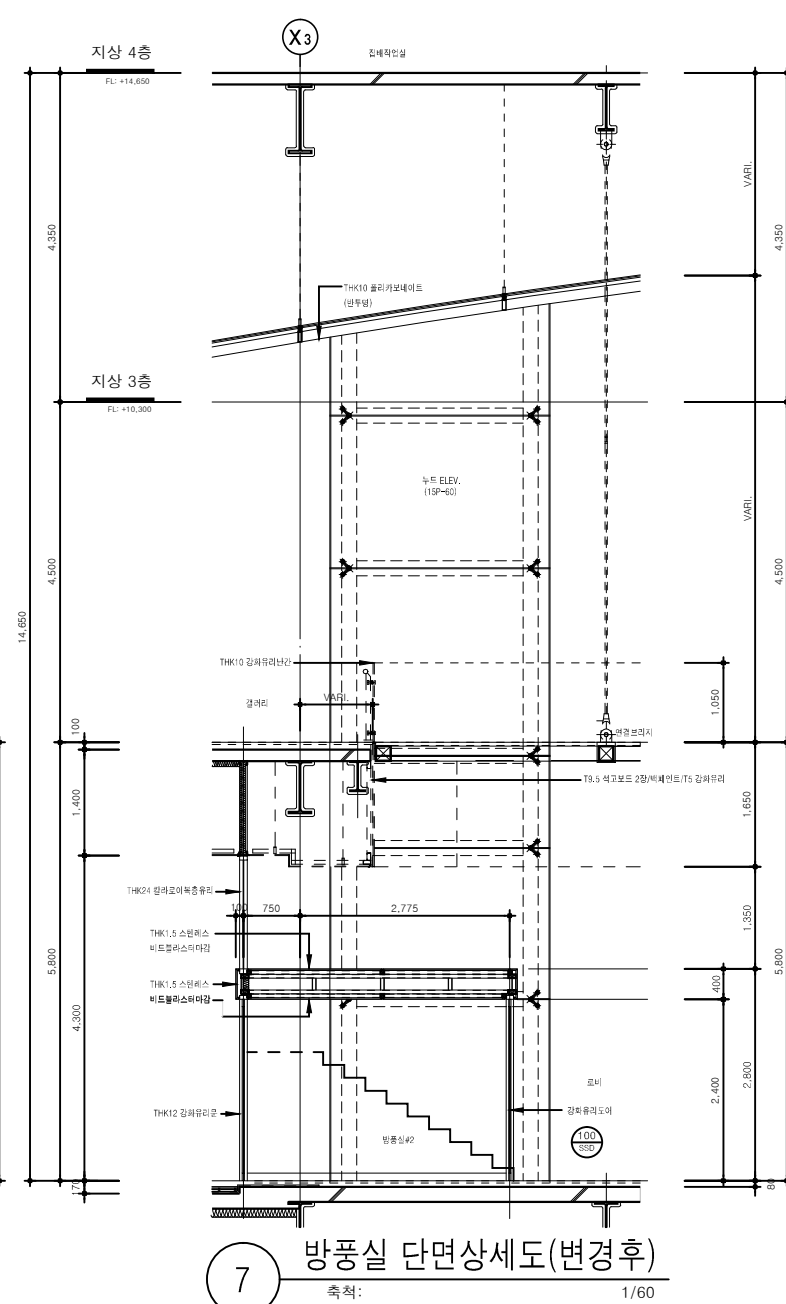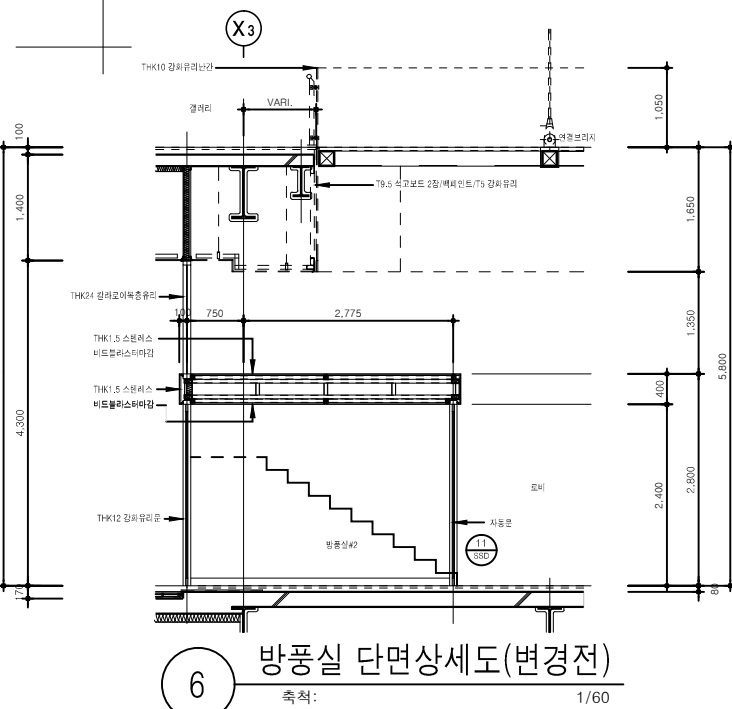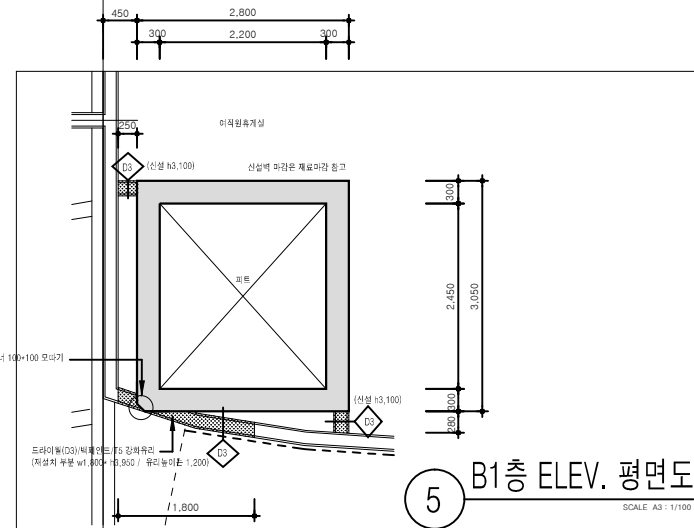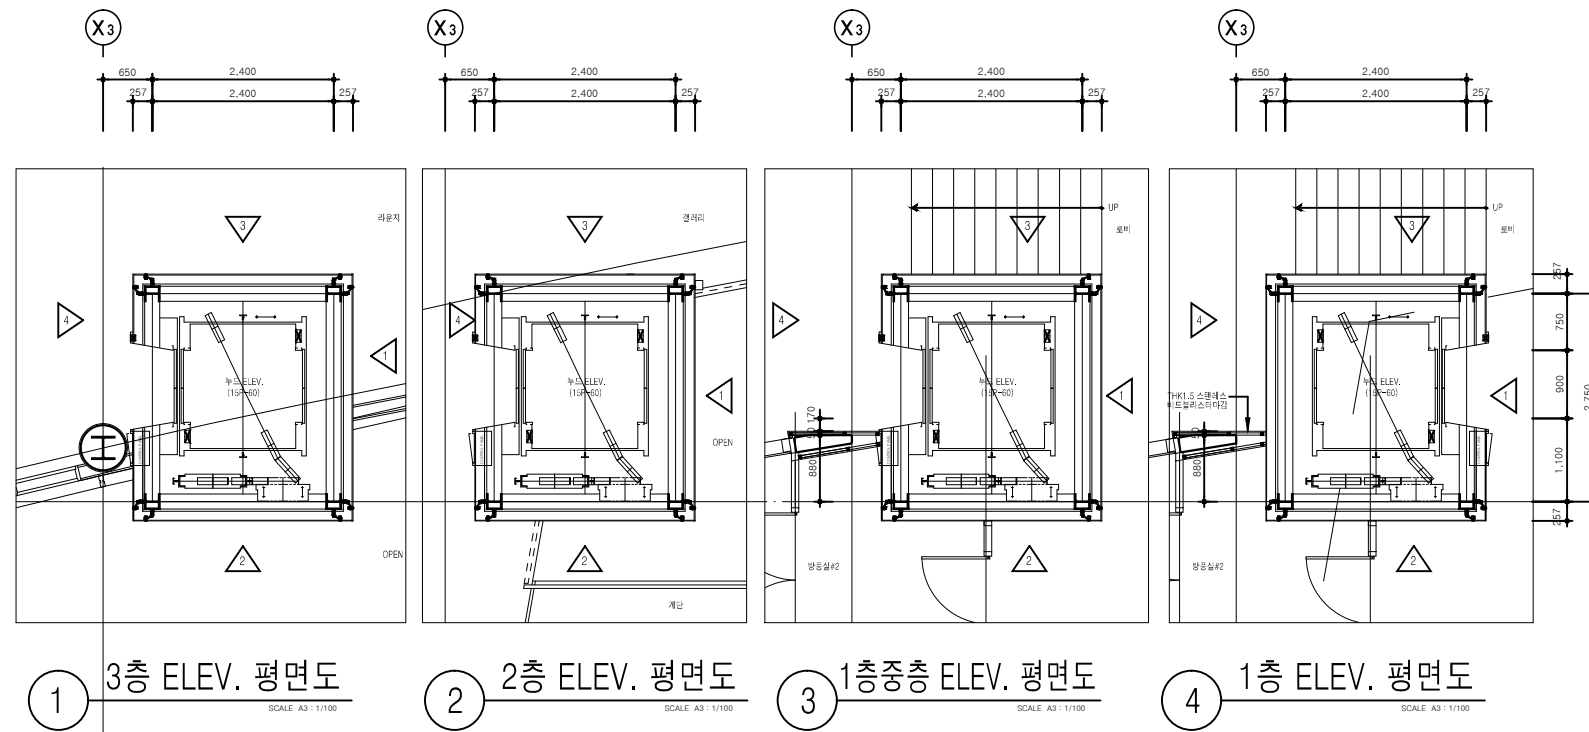

| 수정 | REVISION |
|----|----------|
| △ | |
| △ | |
| △ | |
| △ | |

| 설계 | DRAWN BY | 검토 | CHECKED BY |
|-----|-------------|-----|--------------|
| 안소영 | | 안은하 | |
| 심사 | REVIEWED BY | 제출 | SUBMITTED BY |
| 전영식 | | | |

축척 SCALE A1 : 1/ A3 : 1/ 100

일자 DATE 2016.04.

도면명 SUBJECT TITLE ELEV.평단면 및 방풍실 단면상세도

도면번호 DRAWING NO A-480-2016

시경 timescope
건축사사무소

Tel 02-515-9578 Fax 0504-765-9314
서울특별시 용산구 청파로47길 7, #403

1

2

3

4

5

설계명 PROJECT TITLE

서울중앙우체국
편의시설 설치공사

주 기 NOTES

1 엘리베이터 강화유리 설치를 위한 철물은 건축임

3 엘리베이터는 별도공사임(철골조 별도발주)

4 신설벽 nw1, 신설 피트 슬라브



지상 4층

FL: +14.650

지상 3층


FL: +10.300

지상 2층

FL: +5.800

지상 1층


FL: ±0

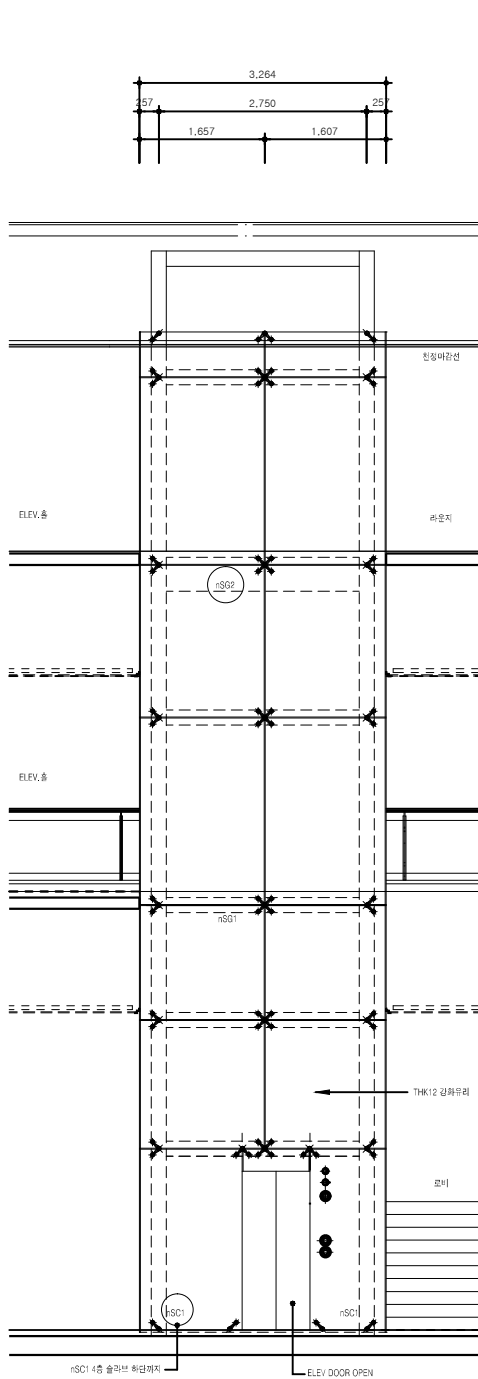

1

ELEV 전개도- 1


X3

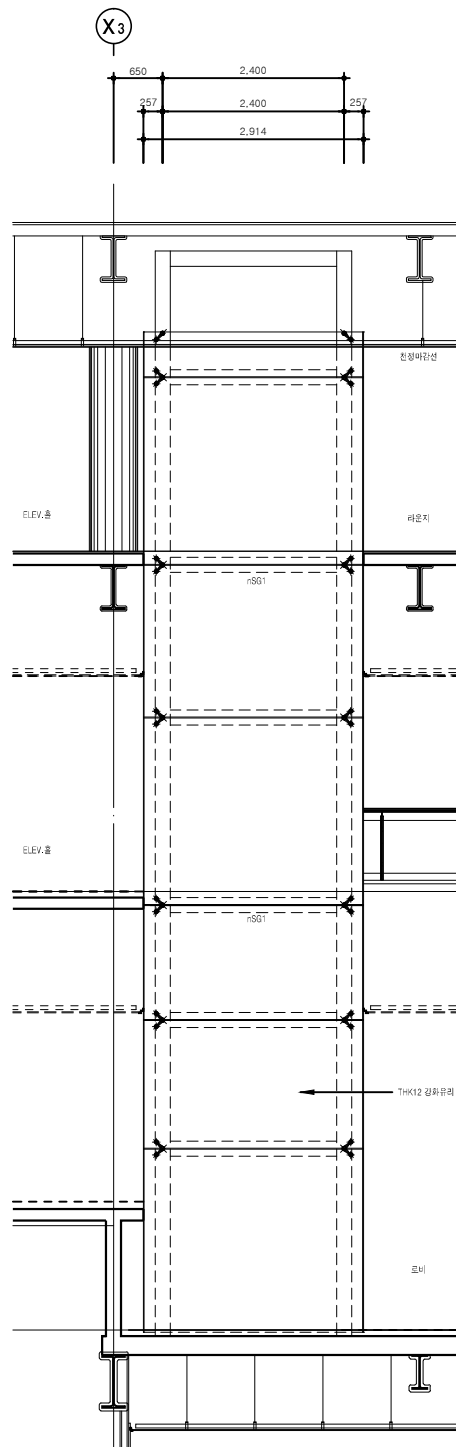

2


ELEV 전개도- 2

X3

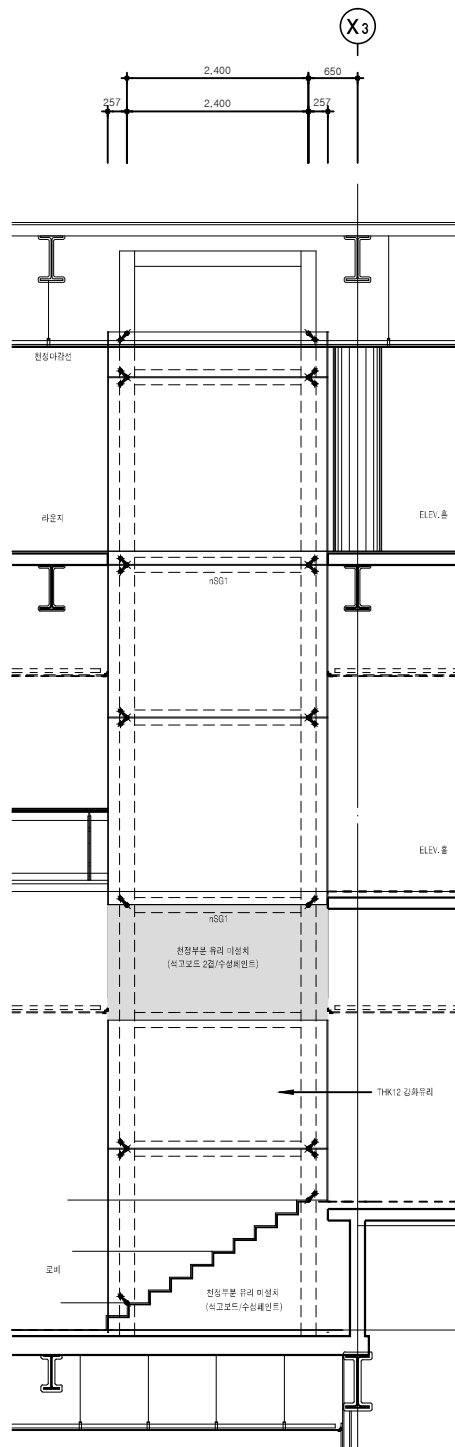


3

ELEV 전개도- 3

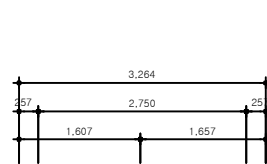

4

ELEV 전개도- 4

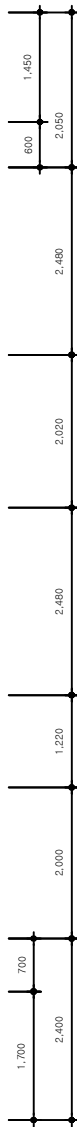

수 정 REVISION

| | | |
|---|--|--|
| △ | | |
| △ | | |
| △ | | |
| △ | | |

설 계 DRAWN BY

안 소영

검 토 CHECKED BY

안 은하

심 사 REVIEWED BY

제 출 SUBMITTED BY

전 영식

축척 SCALE

A1 : 1/

A3 : 1/ 100

일 자 DATE

2016.04.

도 면 명 SUBJECT TITLE


ELEV. 입면, 단면 상세도

도면번호 DRAWING NO


A-481-2016

시경 timescope
건축사무소

Tel 02-515-9578 Fax 0504-765-9314
서울특별시 용산구 청파로47길 7, #403

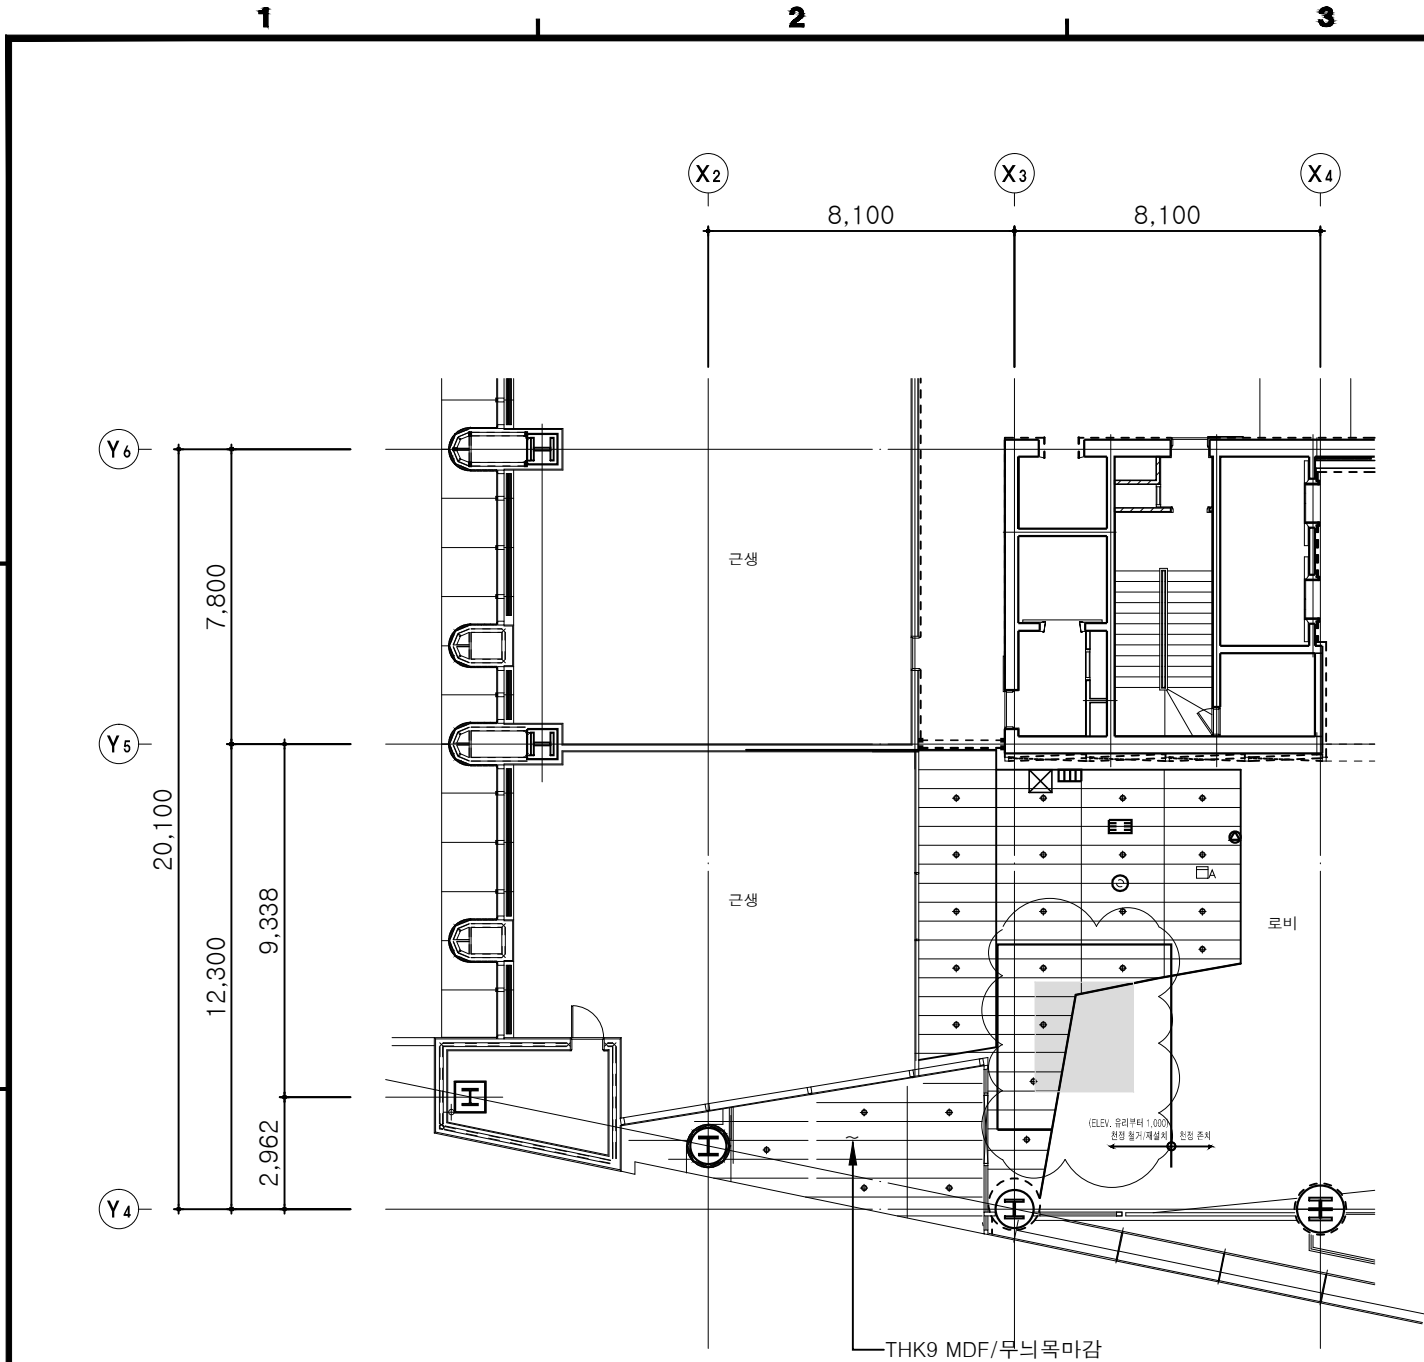

1 지상1층 천정평면도(변경전)
SCALE A3 : 1/200

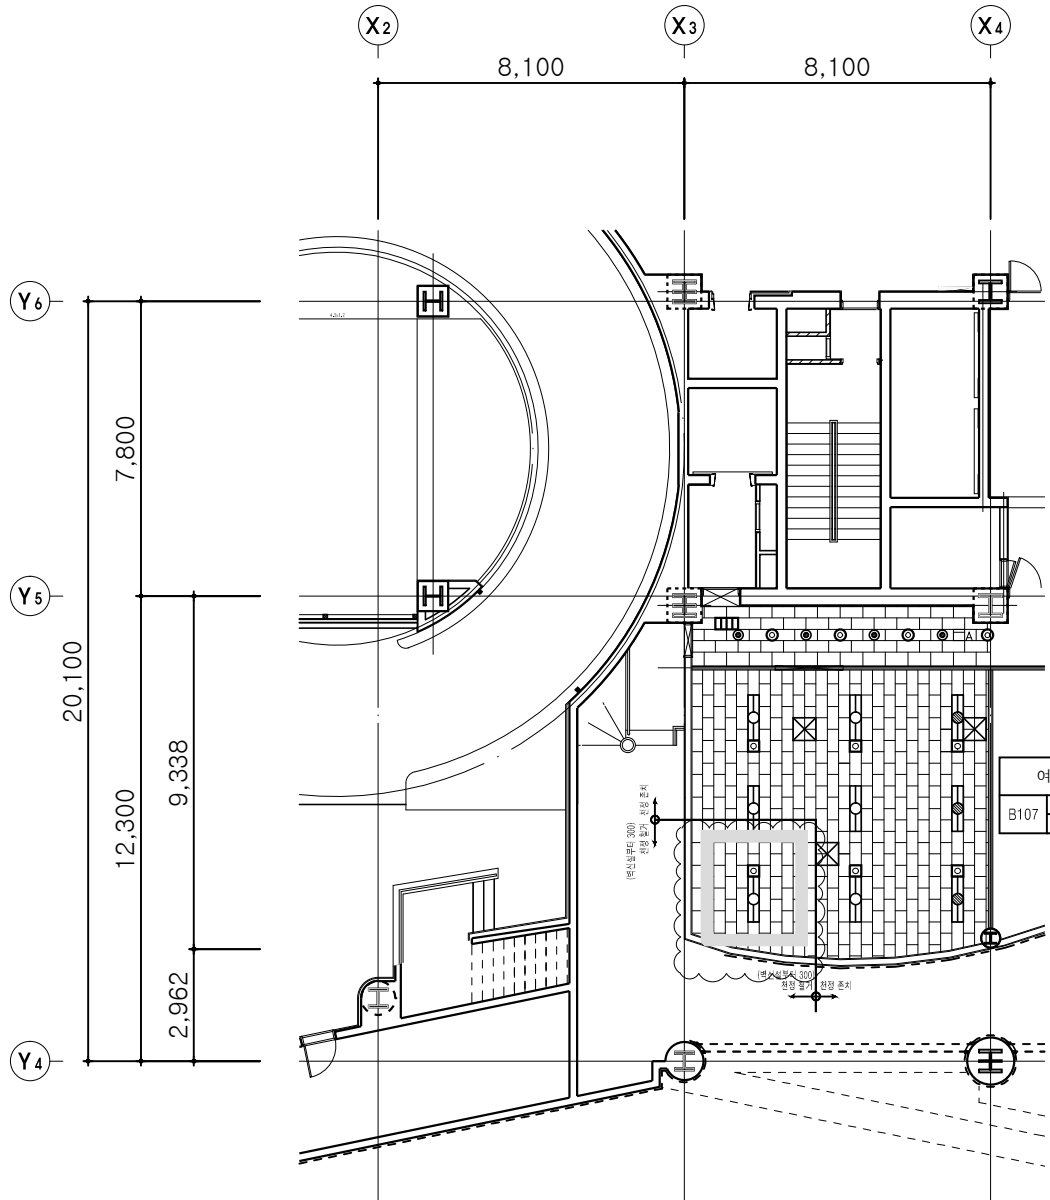

1 지하1층 천정평면도(변경전)
SCALE A3 : 1/200

설계명 PROJECT TITLE

서울중앙우체국
편의시설 설치공사

주 기 NOTES

- 일반형광등
- LED박스등
- ⊕ LED 다운라이트

1. I:경광철굴천장등(TACK-BAR)/THK12 양면흡음맥스
L:인테리어공사

2. 범 례

- 형광등(천정형, 일반형)
- 형광등(벽부형, 일반형)
- 형광등(천정형, 비상형)
- 형광등(벽부형, 비상형)
- 천정 매입형 조명등(일반형)
- 천정 매입형 조명등(비상형)
- 벽부형 조명등(일반형)
- 벽부형 조명등(비상형)
- 천정식부형 조명등
- ELEV.홀 등박스
- 천정형 조명등
- 피난구 유도등 (천정형)
- 각형디퓨저(환기)
- 원형디퓨저(환기)
- LINE 디퓨저(환기, 급기)
- 화재감지기(일반형)
- 화재감지기(공전식)
- 화재감지기(장문식)
- 600x600 점검구(450x450)
- F.C.U.(천정형)
- 형광등(벽부형, 일반형)
- 형광등(벽부형, 비상형)
- 천정 매입형 조명등(일반형)
- 천정 매입형 조명등(비상형)
- 벽부형 조명등(일반형)
- 벽부형 조명등(비상형)
- 천정식부형 조명등
- ELEV.홀 등박스
- 천정형 조명등
- 피난구 유도등 (천정형)
- 각형디퓨저(환기)
- 원형디퓨저(환기)
- LINE 디퓨저(환기, 급기)
- 화재감지기(일반형)
- 화재감지기(공전식)
- 화재감지기(장문식)
- 600x600 점검구(450x450)
- F.C.U.(천정형)

3. 스프링클러는 설비도면 참조.

4. 천정고

| 실 명 | 마감 | 천정고 |
|--------|----|-------|
| 복도#2 | I | 2,100 |
| 여직원휴게실 | I | 2,100 |

수 정 REVISION

| | | | |
|---|--|--|--|
| △ | | | |
| △ | | | |
| △ | | | |
| △ | | | |
| △ | | | |

설 계 DRAWN BY

안 소영

검 토 CHECKED BY

안 은하

심 사 REVIEWED BY

제 출 SUBMITTED BY

전 영식

축척 SCALE

A1 : 1/
A3 : 1/ 200

일 자 DATE

2016.03.

도 면 명 SUBJECT TITLE


1층, 지하1층 천정평면도(변경전)

도면번호 DRAWING NO


A-604a

시경 timescape
건축사사무소

Tel 02-515-9578 Fax 0504-765-9314
서울특별시 용산구 청파로47길 7, #403

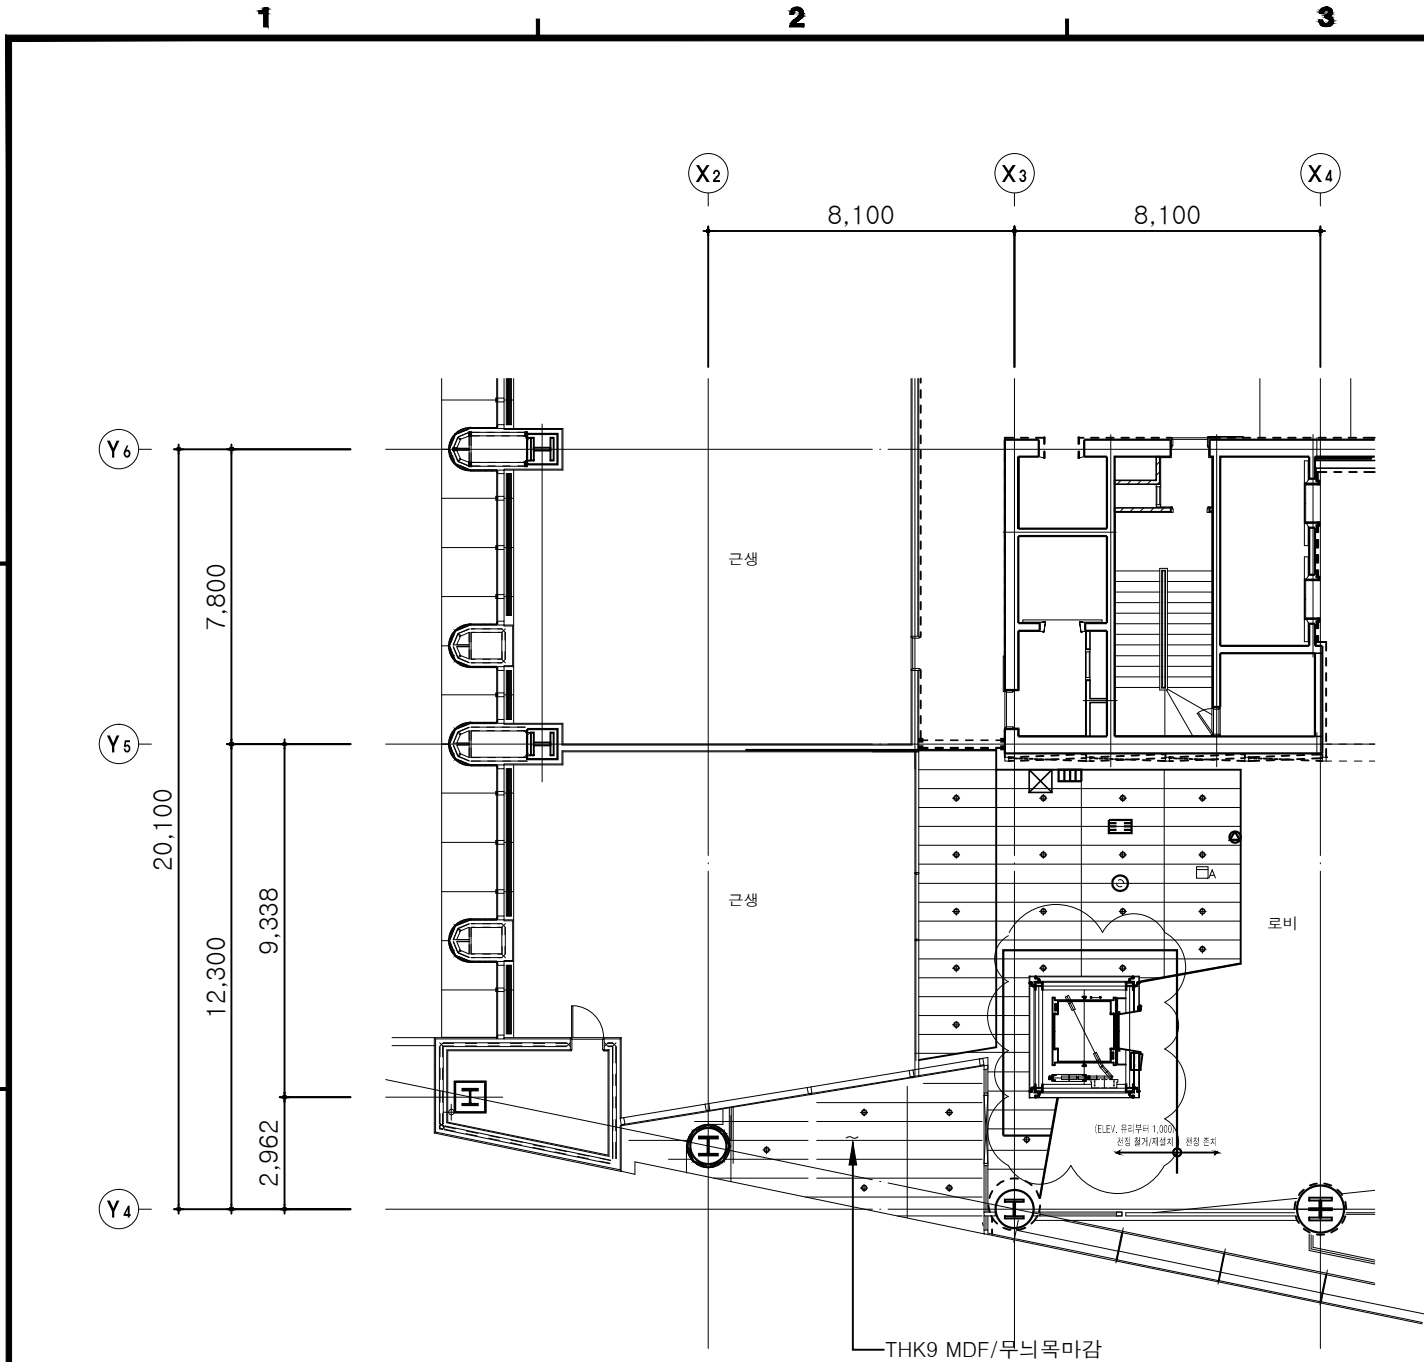

1 지상1층 천정평면도(변경후)
SCALE A3 : 1/200

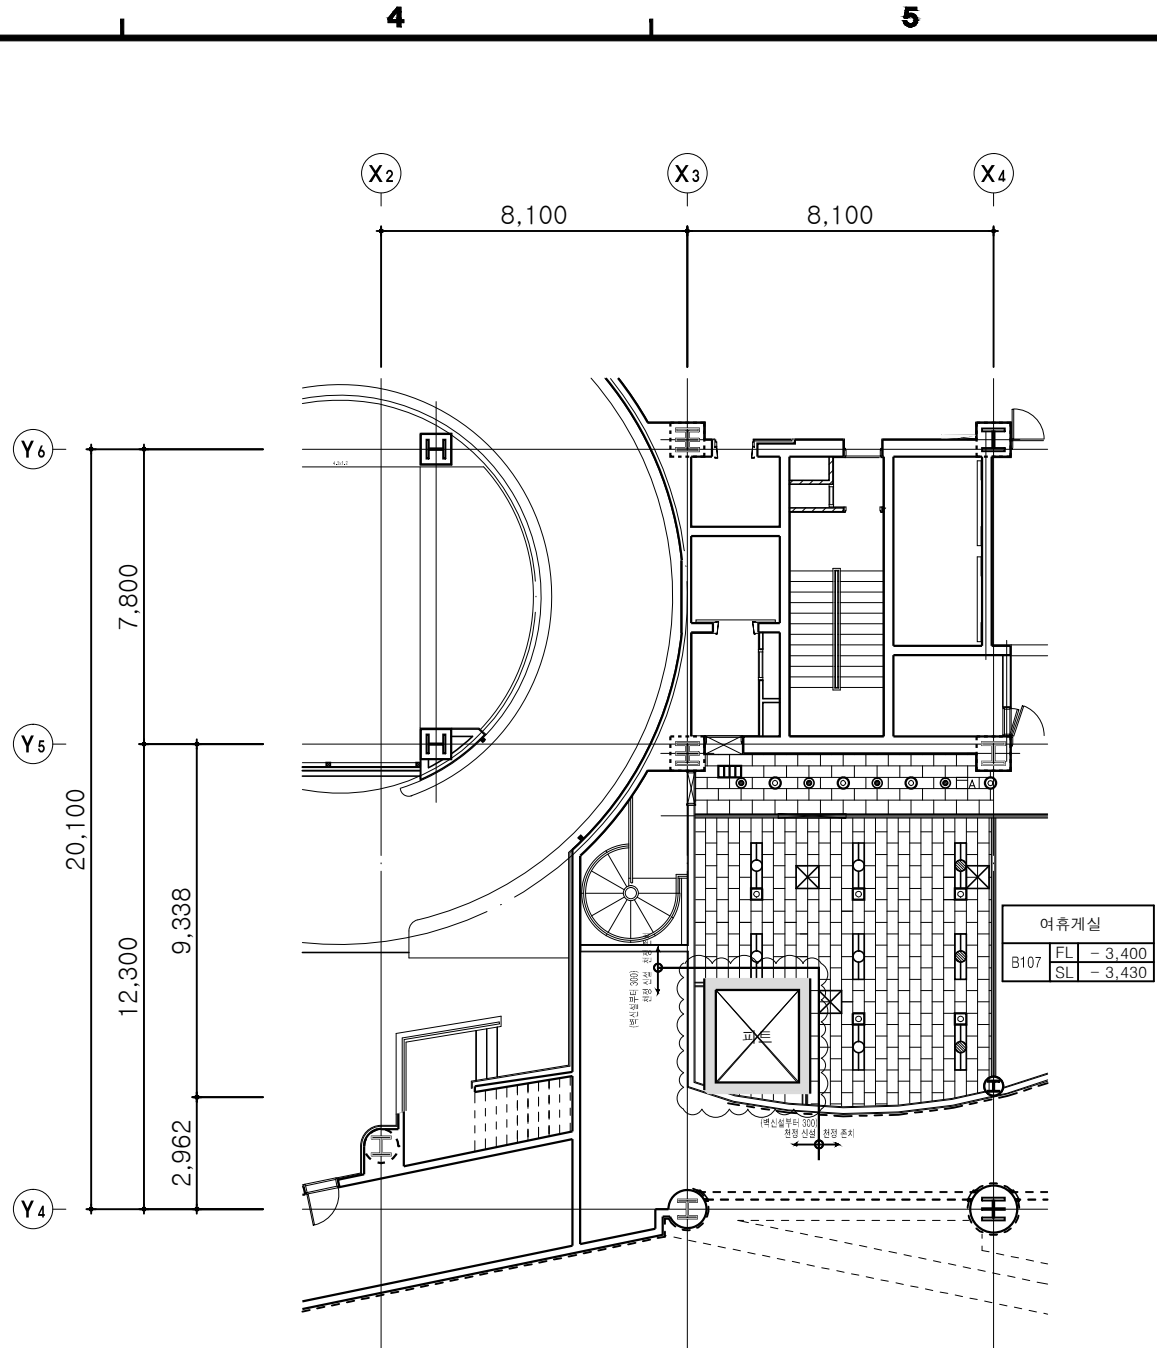

1 지하1층 천정평면도(변경후)
SCALE A3 : 1/200

설계명 PROJECT TITLE

서울중앙우체국
편의시설 설치공사

주 기 NOTES

● 일반형광등

○ LED백스통

⊕ LED 디온라이트

1. I:경광철골천장틀(TACK-BAR)/THK12 양면흡음맥스
L:인테리어공사

2. 범 례

○ 형광등(천정형, 일반형)

○ 형광등(벽부형, 일반형)

○ 천정 매입형 조명등(일반형)

○ 천정 매입형 조명등(비상용)

○ 벽부형 조명등(일반형)

○ 벽부형 조명등(비상용)

○ 천정식부형 조명등

○ ELEV.홀 등박스

○ 천정형 조명등

○ 피난구 유도등 (천정형)

○ 각형디퓨저(환기)

○ 원형디퓨저(환기)

○ LINE 디퓨저(환기,급기)

○ 화재감지기(일반식)

○ 화재감지기(장문식)

○ 600x600 점검구(450x450)

○ 형광등(벽부형, 일반형)

○ 형광등(벽부형, 비상용)

○ 천단도형 형광등(일반형)

○ 천단도형 형광등(비상용)

○ 피업 또는 노출형
매달음(일반형)

○ 피업 또는 노출형
매달음(비상용)

○ 그릴

○ 라이트 박스

○ 각형디퓨저(급기)

○ 원형디퓨저(급기)

○ 벽부형 스피커

○ 천정형 스피커

○ 컬럼형 스피커

○ F.C.U.(천정형)

3. 스프링쿨러는 설비도면 참조.

4. 천정고

| 실 명 | 마감 | 천정고 |
|--------|----|-------|
| 복도#2 | I | 2,100 |
| 여직원휴게실 | I | 2,100 |

수 정 REVISION

| 번 | 내역 | 일자 |
|---|----|----|
| △ | | |
| △ | | |
| △ | | |
| △ | | |
| △ | | |

설 계 DRAWN BY

안 소영

검 토 CHECKED BY

안 은하

심 사 REVIEWED BY

전 영식

축 척 SCALE

A1 : 1/
A3 : 1/ 200

일 자 DATE

2016.04.

도 면 명 SUBJECT TITLE

1층, 지하1층 천정평면도(변경후)

도면번호 DRAWING NO

A-604b-2016

시경 timescape 건축사무소

Tel 02-515-9578 Fax 0504-765-9314
서울특별시 용산구 청파로47길 7, #403


1

2

3

4

5

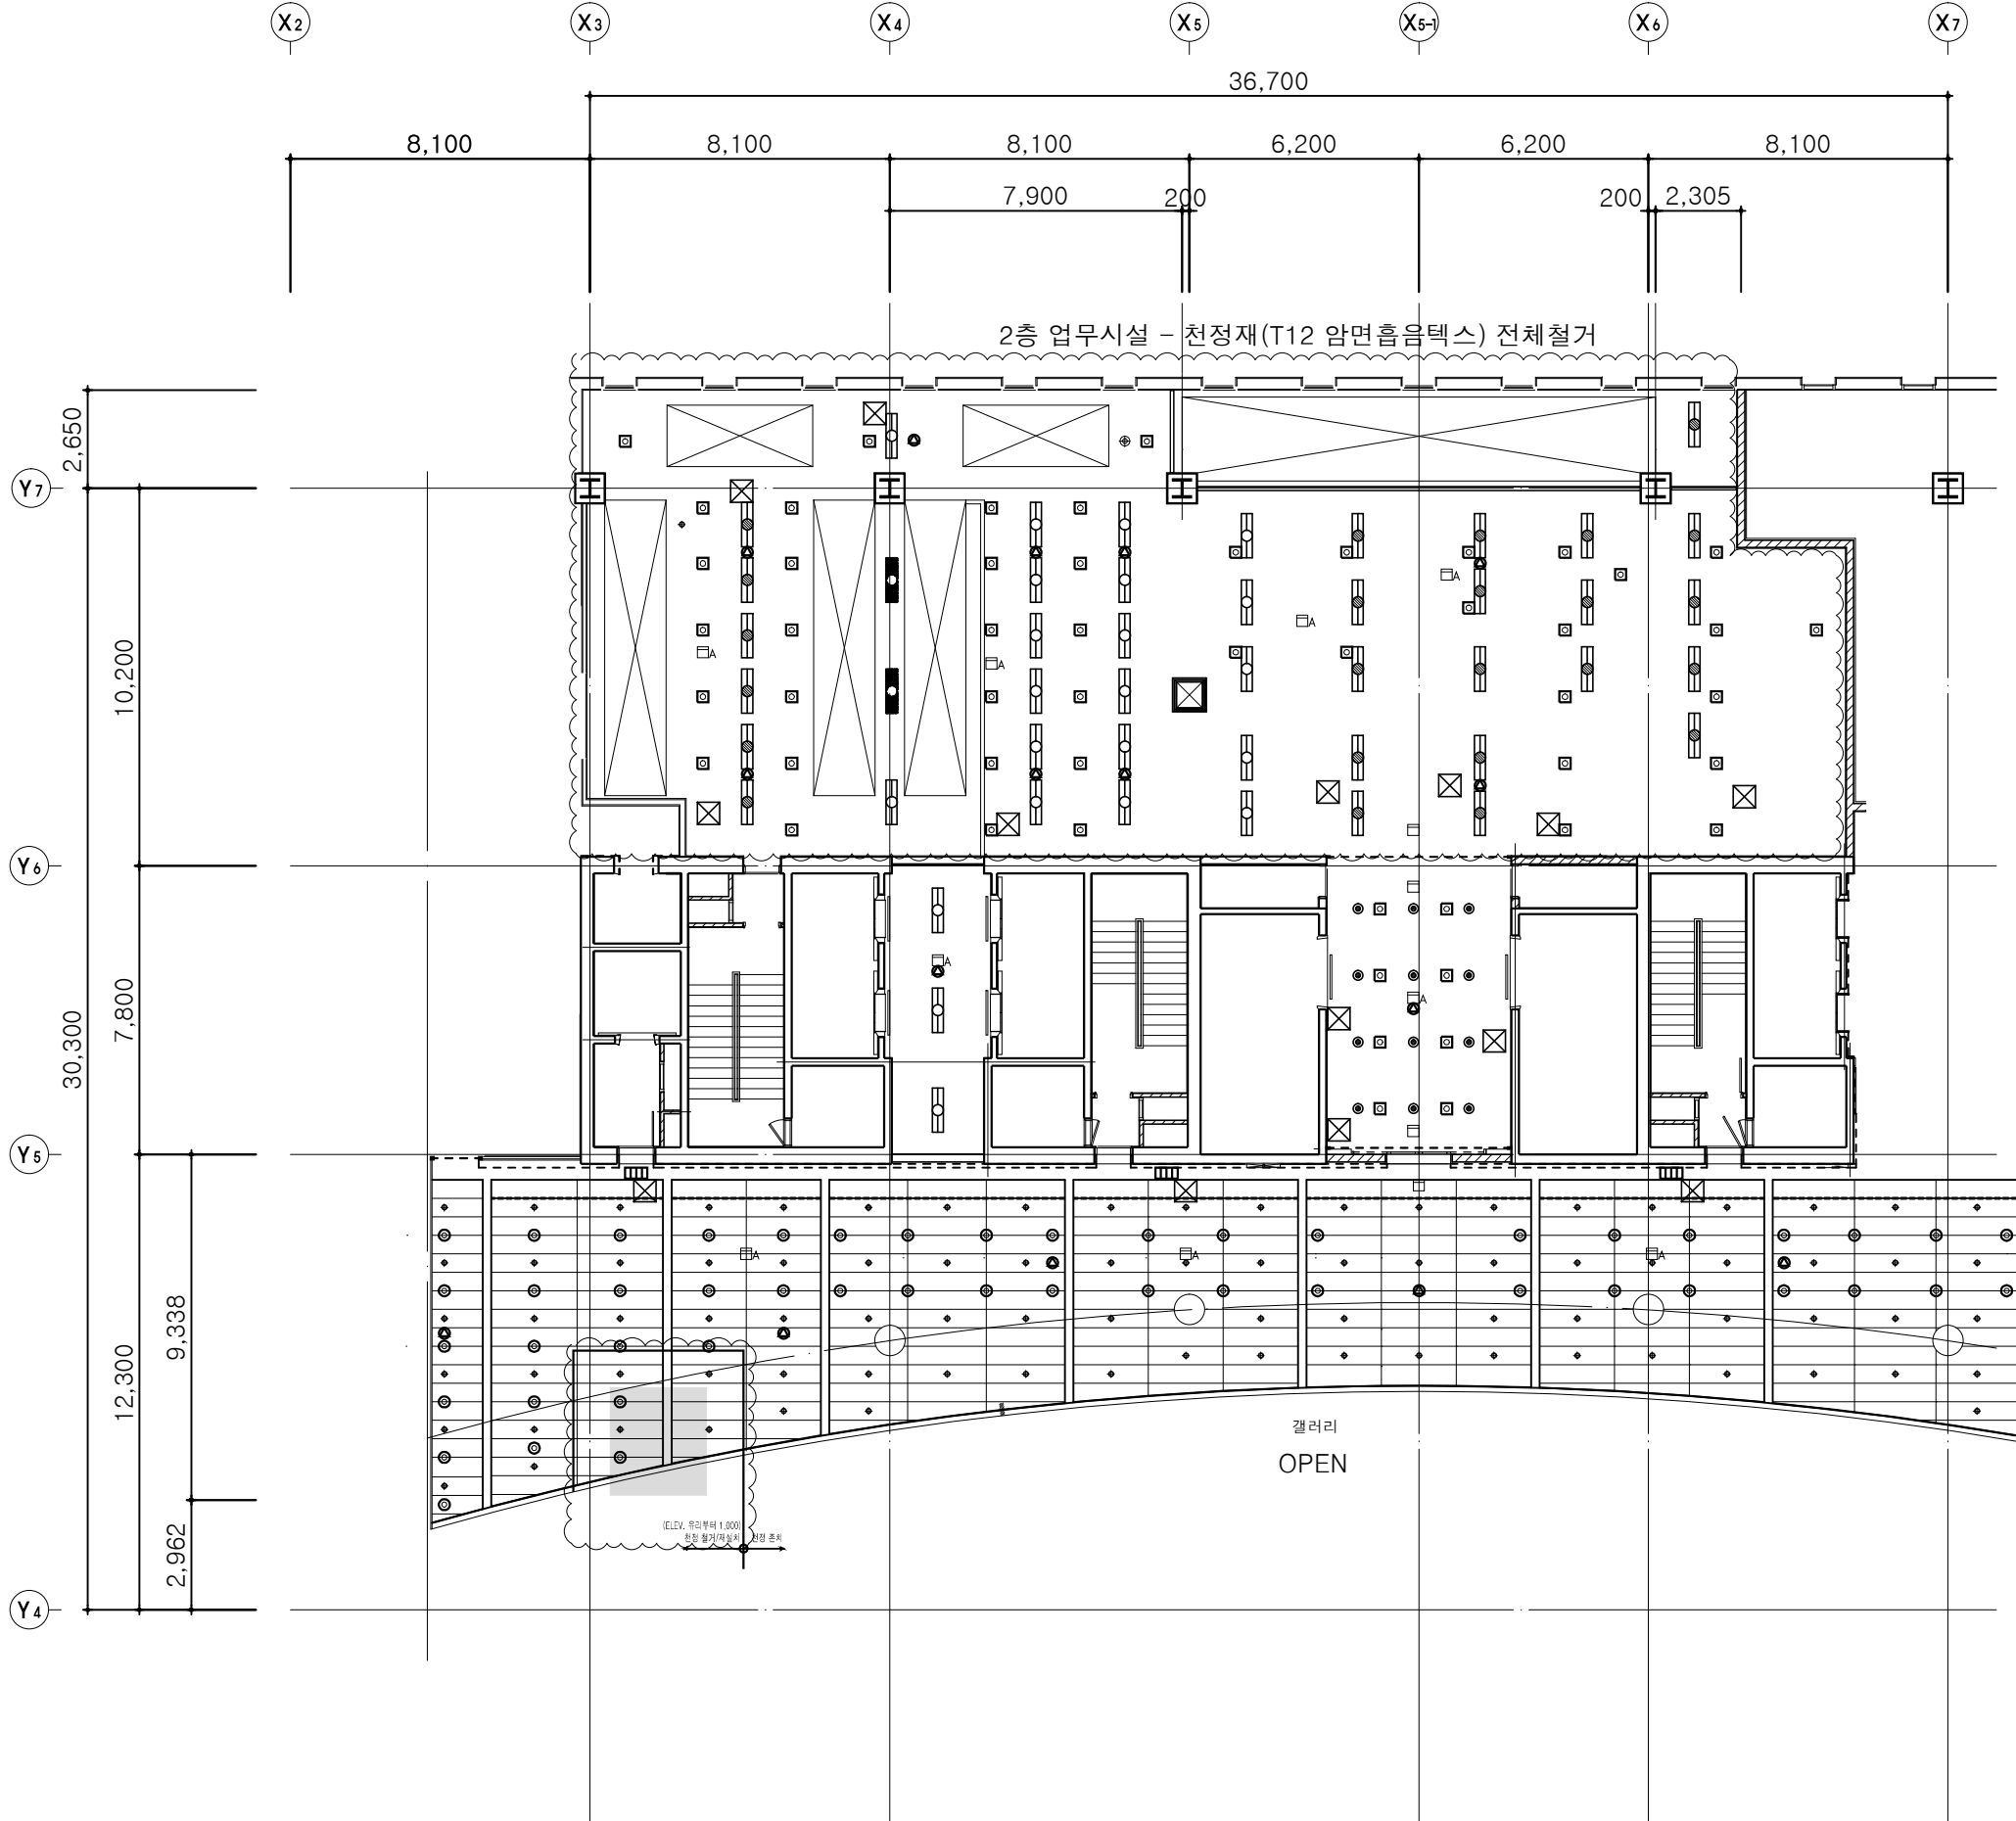

설계명 PROJECT TITLE

서울중앙우체국
편의시설 설치공사

주 기 NOTES

- 일반광등
- LED박스등
- LED 다운라이트

1. I:경광철골천장틀(TACK-BAR)/THK12 암면흡음텍스
L:인테리어공사

2. 범 례

- 천정매입형조명등(일반용)
- 천정매입형조명등(비상용)
- 벽부형조명등(일반용)
- 벽부형조명등(비상용)
- 천정직부형조명등
- ELEV.홀 등박스
- 천정형조명등
- 피난구 유도등(천정형)
- 각형디퓨저(환기)
- 원형디퓨저(환기)
- LINE 디퓨저(환기,급기)
- 화재감지기(일반식)
- 화재감지기(공전식)
- 화재감지기(장문식)
- 600x600 점검구(450x450)
- F.C.U(천정형)
- 천정매입형조명등(벽부형,일반용)
- 천정매입형조명등(벽부형,비상용)
- 천정매입형조명등(비상용)
- 벽부형조명등(일반용)
- 벽부형조명등(비상용)
- 천정직부형조명등
- 배열 또는 노출형 매달림등(일반용)
- 배열 또는 노출형 매달림등(비상용)
- 그릴
- 라이트 박스
- 각형디퓨저(급기)
- 원형디퓨저(급기)
- 벽부형스피커
- 천정형스피커
- 컬럼형스피커

3. 스프링클러는 설비도면 참조.

4. 천정고

| 실 명 | 마감 | 천정고 |
|--------|----|-------|
| 갤러리 | L | 2,850 |
| 사서함수취실 | I | 2,700 |
| 참고#1 | I | 2,700 |

수 정 REVISION

| | | |
|---|--|--|
| △ | | |
| △ | | |
| △ | | |
| △ | | |

설 계 DRAWN BY

안 소영

검 토 CHECKED BY

안 은하

심 사 REVIEWED BY

제 출 SUBMITTED BY

전 영식

축척 SCALE

A1 : 1/
A3 : 1/ 200

일 자 DATE

2016.03.

도 면 명 SUBJECT TITLE

지상2층 천정평면도(변경전)

도면번호 DRAWING NO

A-605a

1

지상2층 천정평면도(변경전)

SCALE A3 : 1/200

시경 timescape
건축사무소

Tel 02-515-9578 Fax 0504-765-9314
서울특별시 용산구 청파로47길 7, #403


1

2

3

4

5

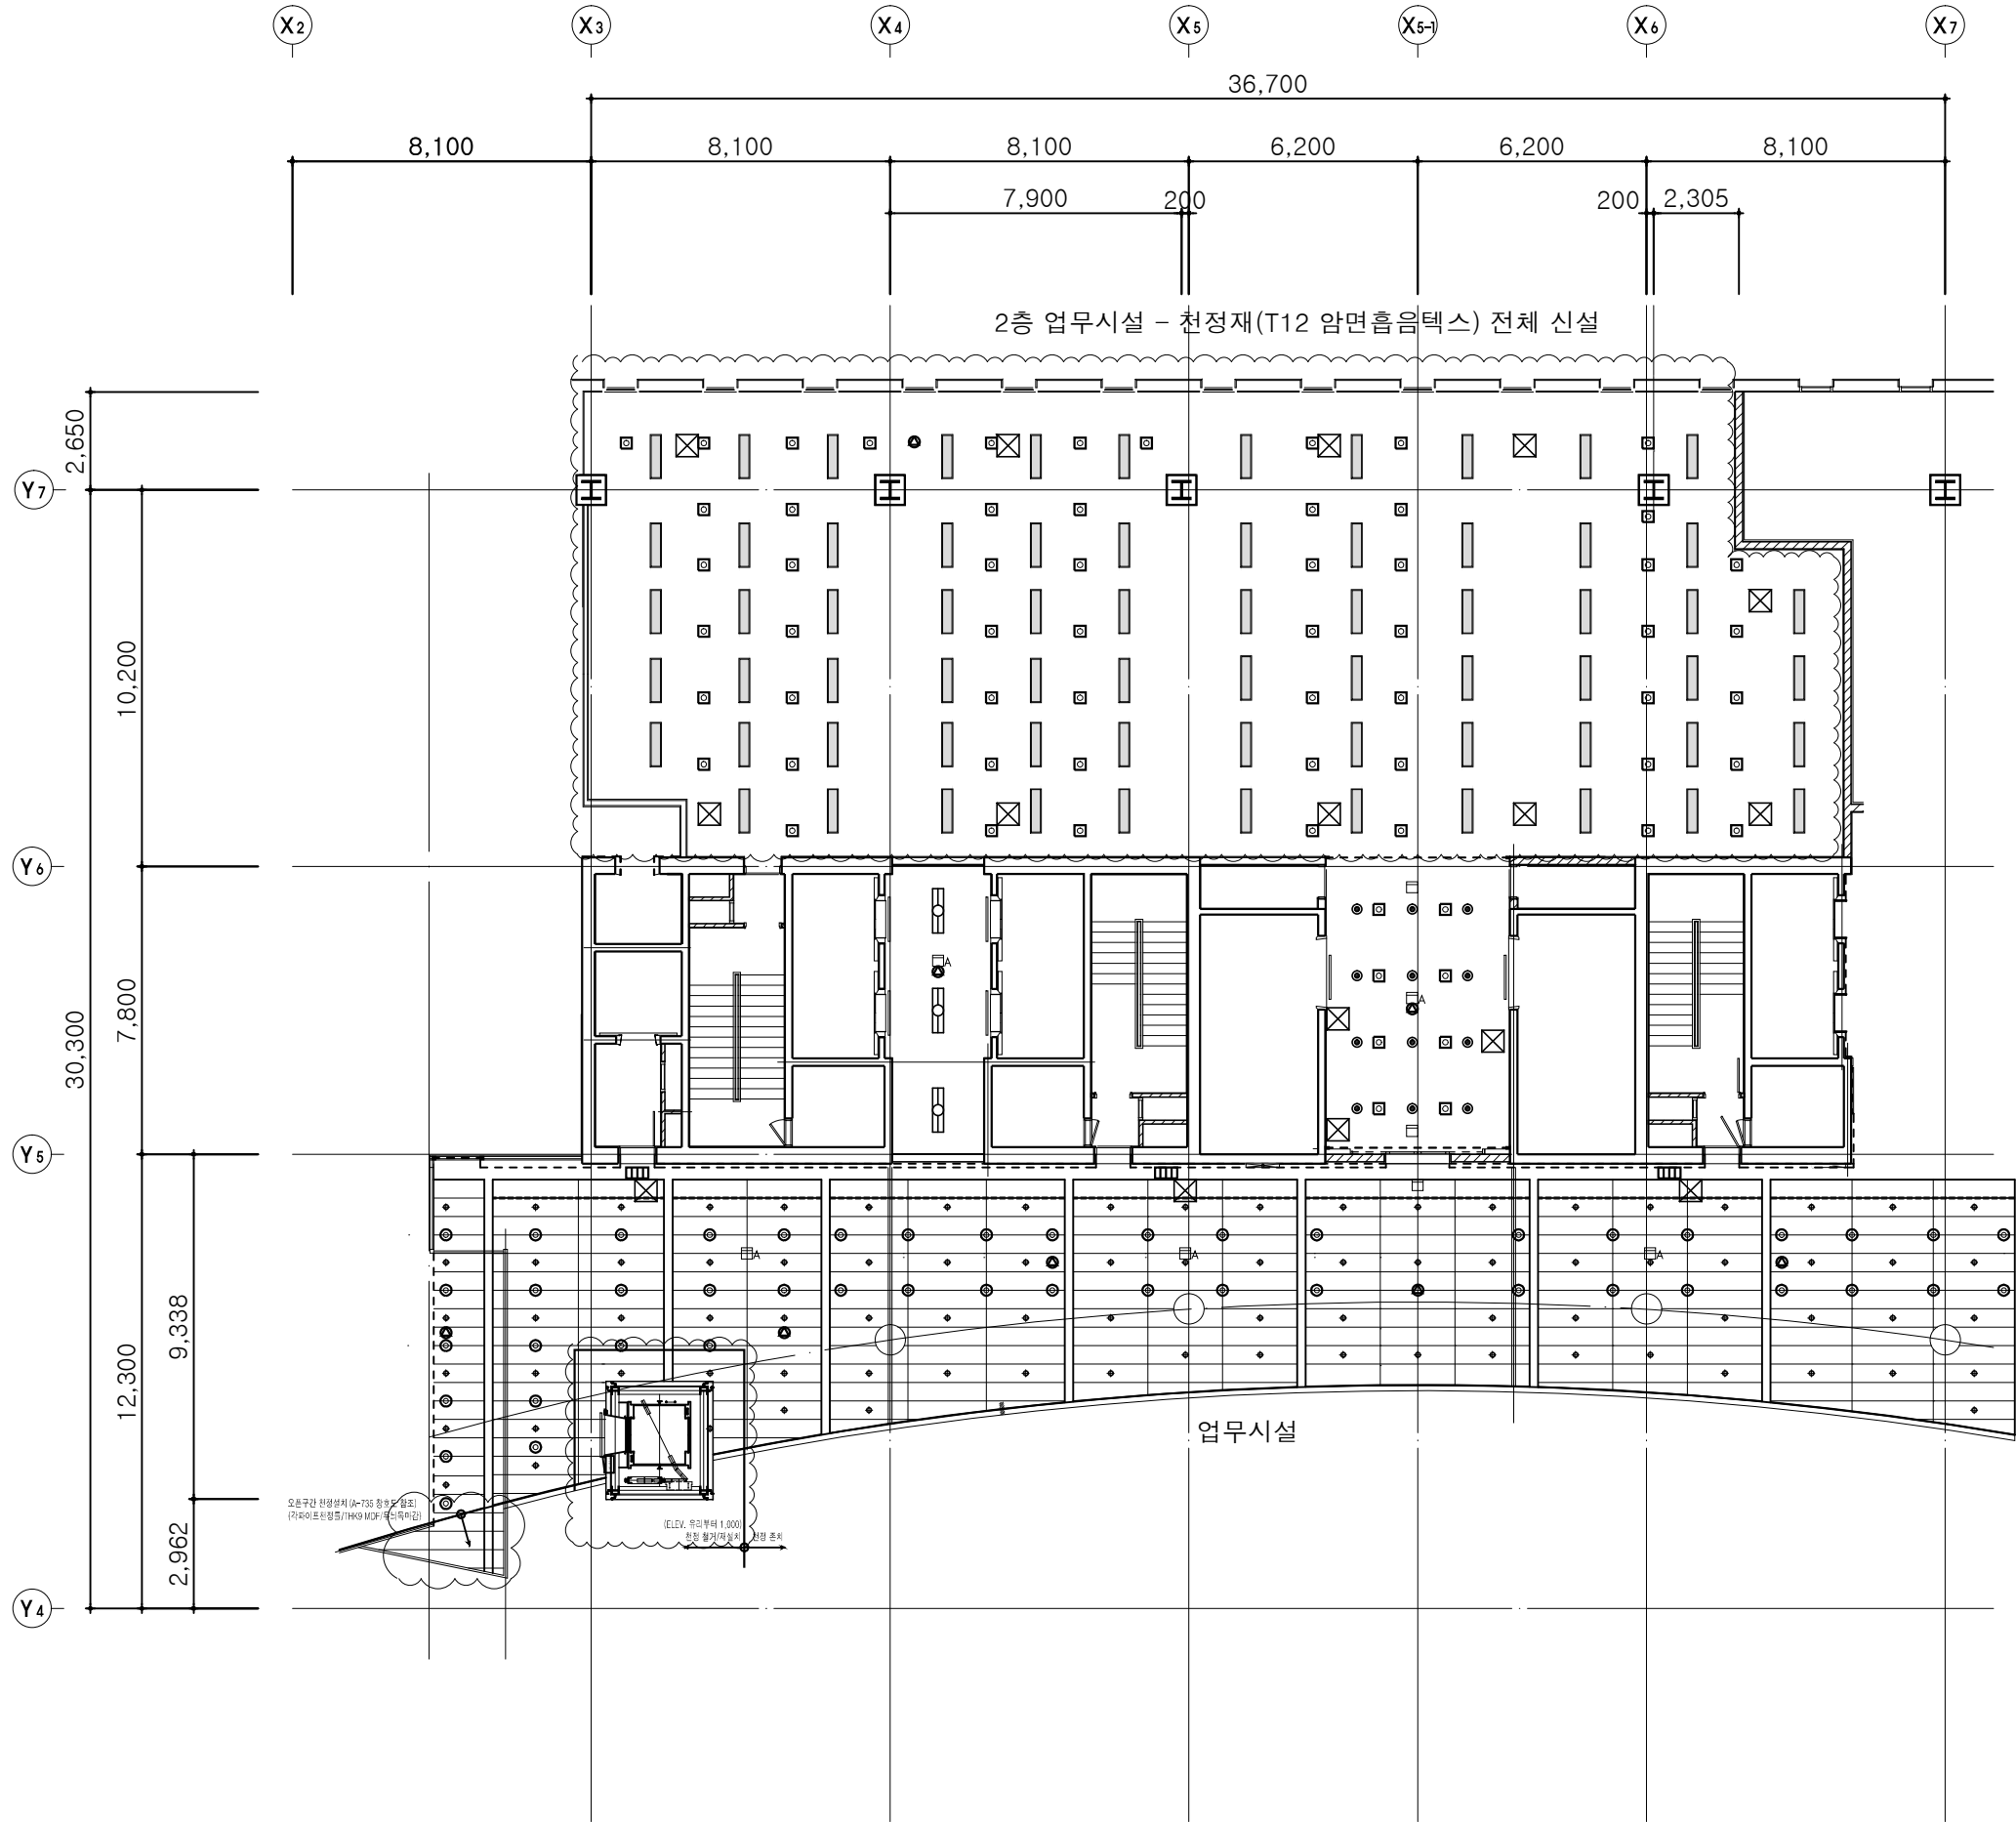

설계명 PROJECT TITLE

서울중앙우체국
편의시설 설치공사

주 기 NOTES

- 일반항광등
- LED박스등
- LED 디온라이트
- 600x600 점검구(450X450)

1. I:경광철골천장틀(TACK-BAR)/THK12 암면흡음텍스
L:인테리어공사

2. 범 례

- 천정매입형 조명등(일반용)
- 천정매입형 조명등(비상용)
- 벽부형 조명등(일반용)
- 벽부형 조명등(비상용)
- 천정직부형 조명등
- ELEV. 홀 등박스
- 천정형 조명등
- 피난구 유도등 (천정형)
- 각형디퓨저(환기)
- 원형디퓨저(환기)
- LINE 디퓨저(환기,급기)
- 화재감지기(안기)
- 화재감지기(공전식)
- 화재감지기(정온식)
- 천정형 조명등(복부형,일반용)
- 천정매입형 조명등(복부형,비상용)
- 천정매입형 조명등(비상용)
- 벽부형 조명등(일반용)
- 벽부형 조명등(비상용)
- 천정직부형 조명등(일반용)
- 천정직부형 조명등(비상용)
- 벽면 또는 노출형 매달등(일반용)
- 벽면 또는 노출형 매달등(비상용)
- 그릴
- 라이트 박스
- 각형디퓨저(급기)
- 원형디퓨저(급기)
- 벽부형 스피커
- 천정형 스피커
- 컬럼형 스피커
- F.C.U(천정형)

3. 스프링클러는 설비도면 참조.

4. 천정고

| 실 명 | 마감 | 천정고 |
|--------|----|-------|
| 갤러리 | L | 2,850 |
| 사서함수취실 | I | 2,700 |
| 참고#1 | I | 2,700 |

수 정 REVISION

| | | |
|---|--|--|
| △ | | |
| △ | | |
| △ | | |
| △ | | |
| △ | | |

| | |
|-----------------|------------------|
| 설 계 DRAWN BY | 검 토 CHECKED BY |
| 안 소영 | 안 은하 |
| 심 사 REVIEWED BY | 제 출 SUBMITTED BY |
| | 전 영식 |

축척 SCALE
A1 : 1/
A3 : 1/ 200

일 자 DATE
2016.04.

도 면 명 SUBJECT TITLE
지상2층 천정평면도(변경후)


도면번호 DRAWING NO
A-605b-2016

시경 timescape
건축사사무소

Tel 02-515-9578 Fax 0504-765-9314
서울특별시 용산구 청파로47길 7, #403

1 지상2층 천정평면도(변경후)

SCALE A3 : 1/200

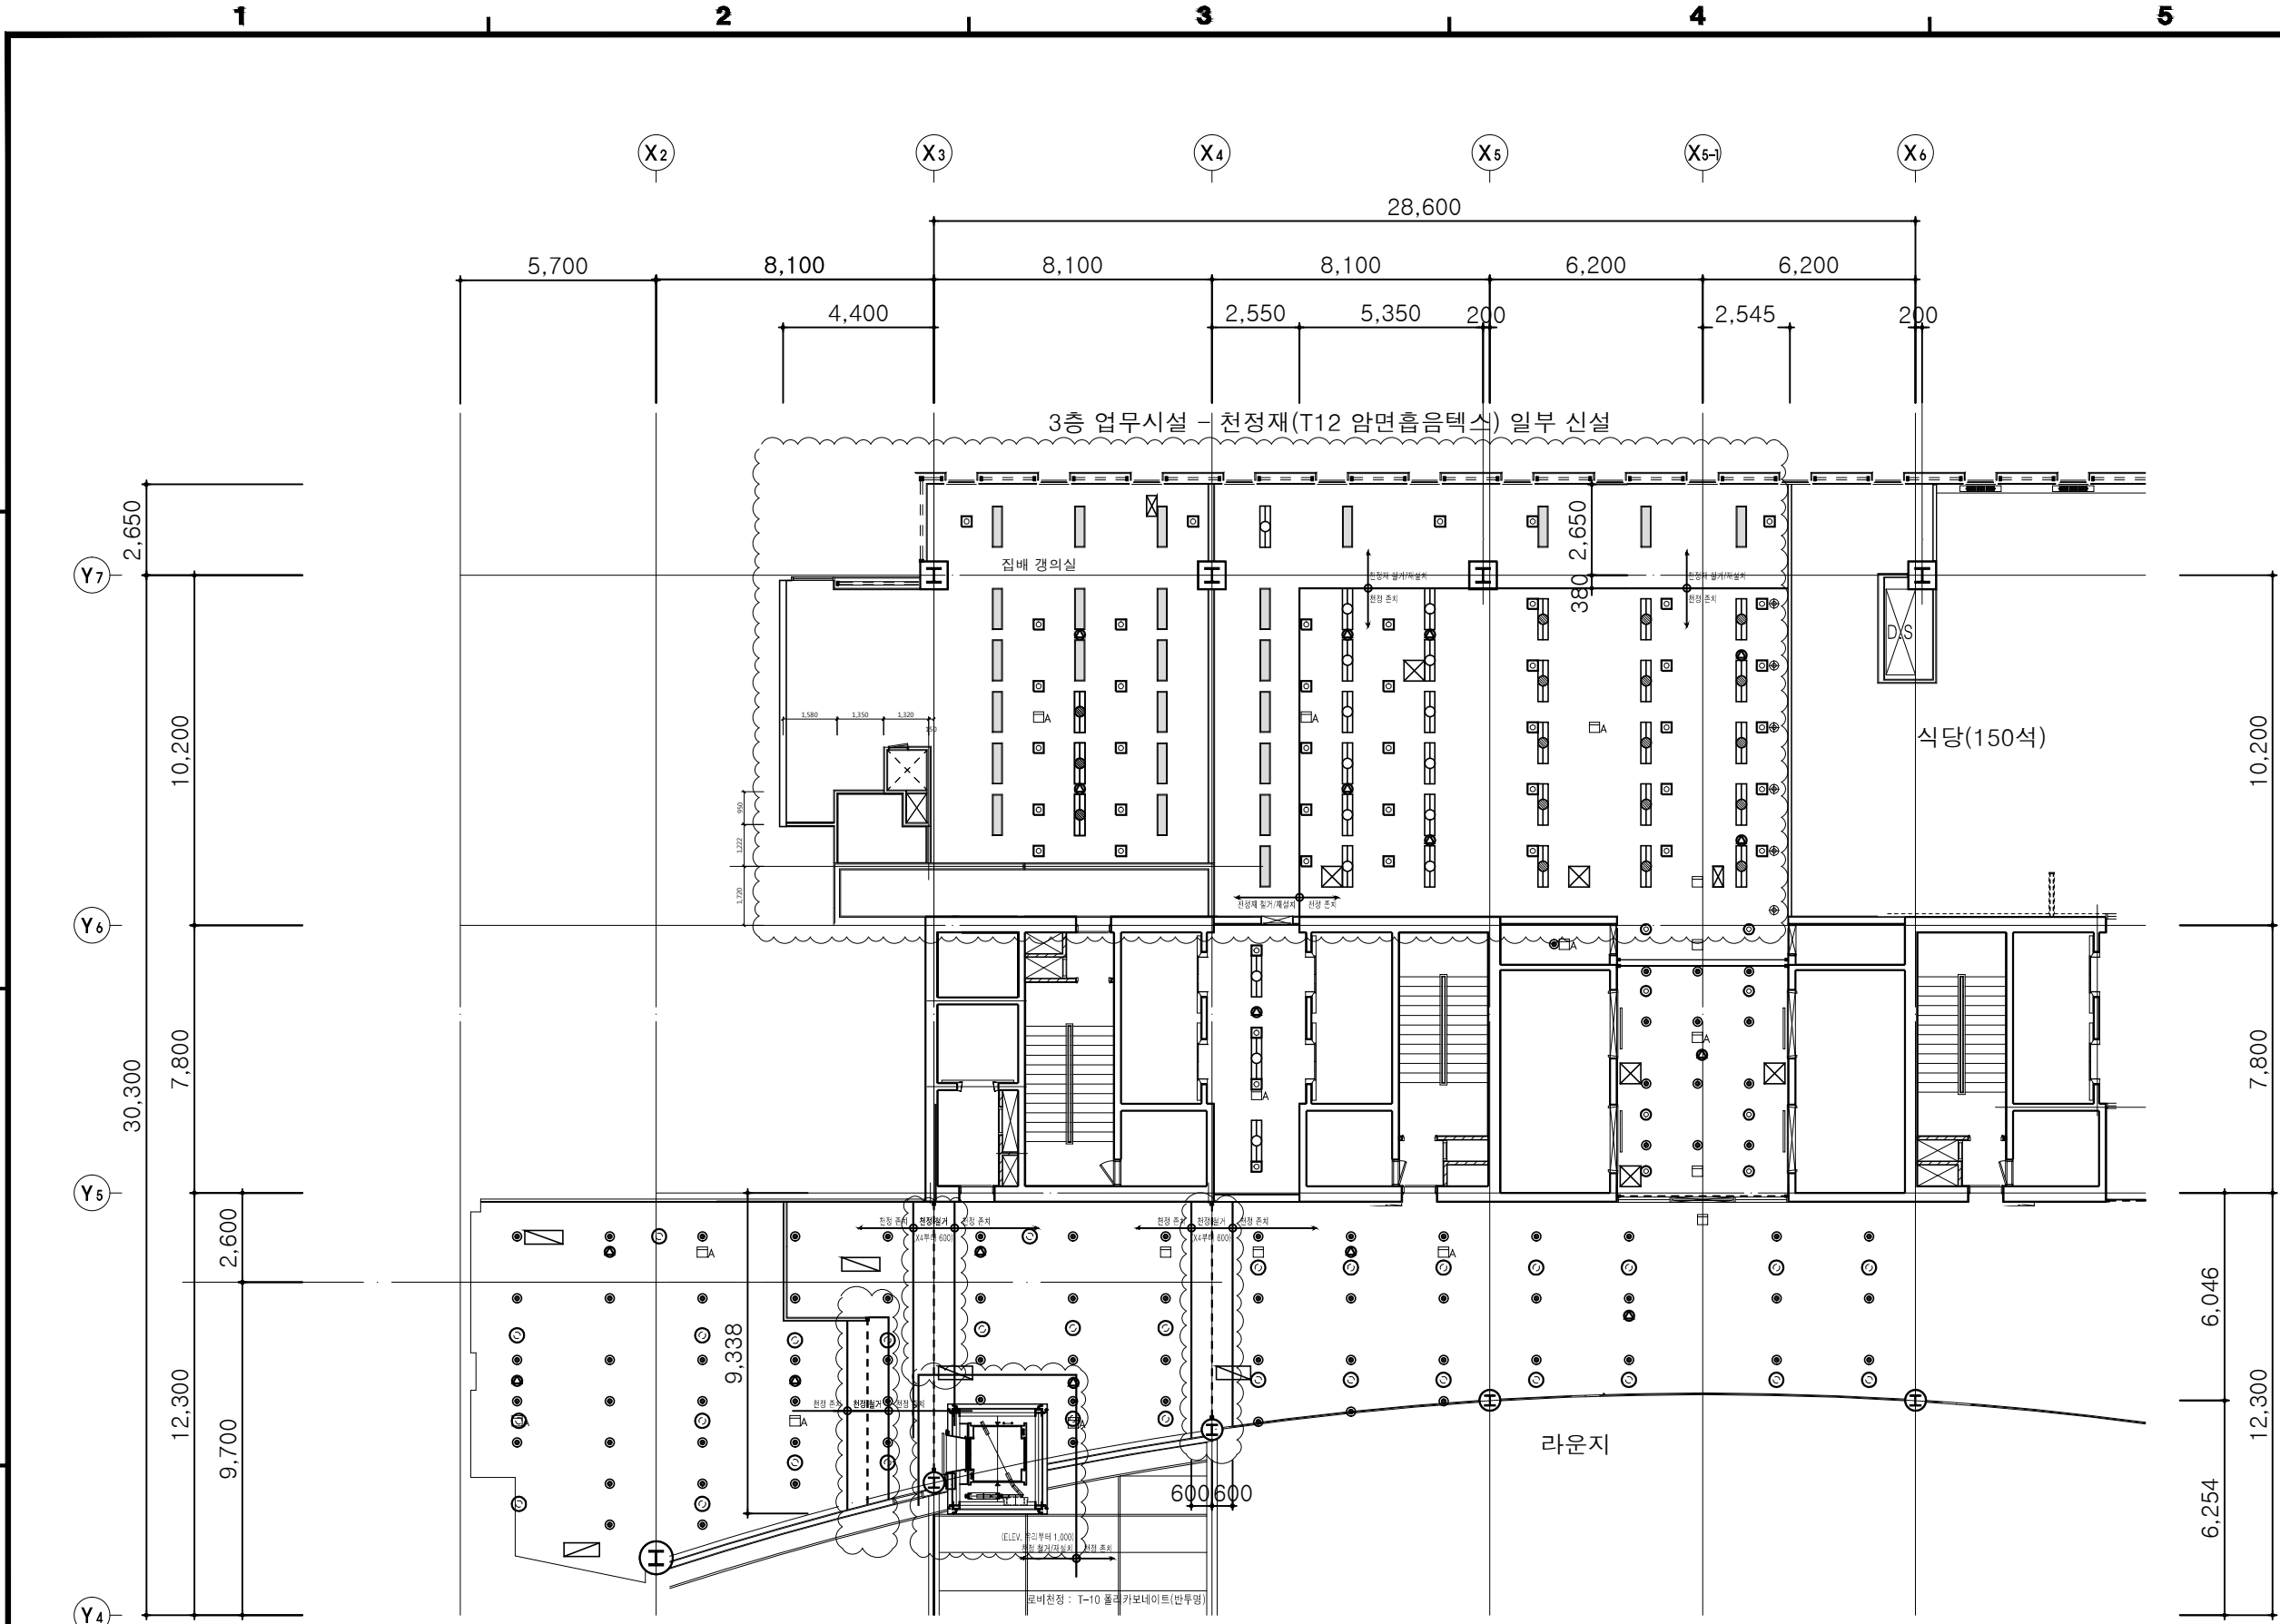

설계명 PROJECT TITLE

서울중앙우체국
편의시설 설치공사

주 기 NOTES

- 일반형광등
- LED백스통
- LED 디온라이트

1. F:경량철골천장틀(T&H-BAR)/THK15 암면흡음텍스
I:경량철골천장틀(TACK-BAR)/THK12 암면흡음텍스
L:인테리어공사

2. 범 례
- 형광등(천정형, 일반형)
 - 형광등(벽부형, 일반형)
 - 형광등(천정형, 비상용)
 - 형광등(벽부형, 비상용)
 - 천정 매입형 조명등(일반형)
 - 천정 매입형 조명등(비상용)
 - 벽부형 조명등(일반형)
 - 벽부형 조명등(비상용)
 - 천정직부형 조명등
 - ELEV. 홀 등박스
 - 천정형 조명등
 - 피난구 유도등 (천정형)
 - 각형디퓨저(환기)
 - 원형디퓨저(환기)
 - LINE 디퓨저(환기, 급기)
 - 화재감지기(일반형)
 - 화재감지기(공전식)
 - 화재감지기(장문식)
 - 600x600 점검구(450x450)
 - F.C.U(천정형)
 - 형광등(벽부형, 일반형)
 - 형광등(벽부형, 비상용)
 - 천정 매입형 조명등(일반형)
 - 천정 매입형 조명등(비상용)
 - 벽부형 조명등(일반형)
 - 벽부형 조명등(비상용)
 - 천정직부형 조명등
 - ELEV. 홀 등박스
 - 천정형 조명등
 - 피난구 유도등 (천정형)
 - 각형디퓨저(환기)
 - 원형디퓨저(환기)
 - LINE 디퓨저(환기, 급기)
 - 화재감지기(일반형)
 - 화재감지기(공전식)
 - 화재감지기(장문식)
 - 600x600 점검구(450x450)
 - F.C.U(천정형)

3. 스프링클러는 설비도면 참조.

4. 천정고

| 실 명 | 마감 | 천정고 |
|----------|----|-------|
| 라운지 | F | 2,700 |
| 출개실(남) | F | 2,700 |
| 집배#2 경의실 | F | 2,700 |
| 복도#1 | I | 2,700 |
| 사서함작업실 | I | 2,700 |
| 예비실#1 | I | 2,700 |

수 정 REVISION

| | | | |
|---|--|--|--|
| △ | | | |
| △ | | | |
| △ | | | |
| △ | | | |

| | |
|-----------------|------------------|
| 설 계 DRAWN BY | 검 토 CHECKED BY |
| 안 소영 | 안 은하 |
| 심 사 REVIEWED BY | 제 출 SUBMITTED BY |
| | 전 영식 |

축척 SCALE
A1 : 1/
A3 : 1/ 200


일 자 DATE
2016.04.

도 면 명 SUBJECT TITLE
지상3층 천정평면도(변경후)

도면번호 DRAWING NO
A-605d-2016

시경 timescape
건축사사무소

Tel 02-515-9578 Fax 0504-765-9314
서울특별시 용산구 청파로47번길 7, #403

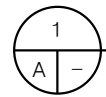

지상3층 천정평면도(변경후)

SCALE A3 : 1/200

1


2

3


4

5


일반사항

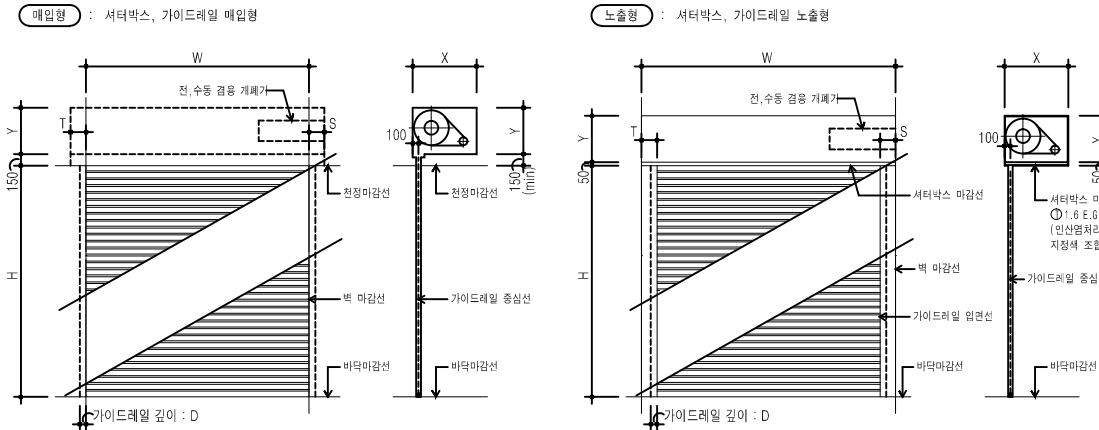


셔터 형태별 분류 SCALE : NONE

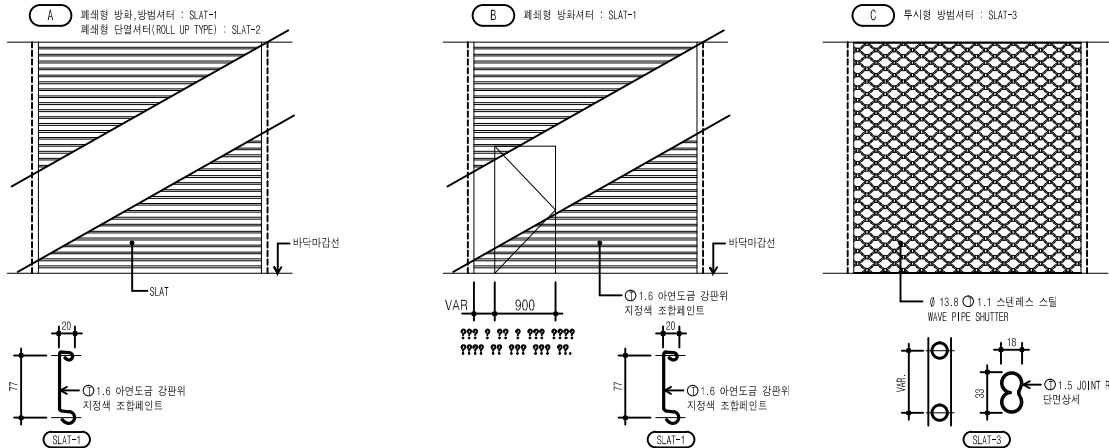


가이드레일 형태별 분류 SCALE : 1/3

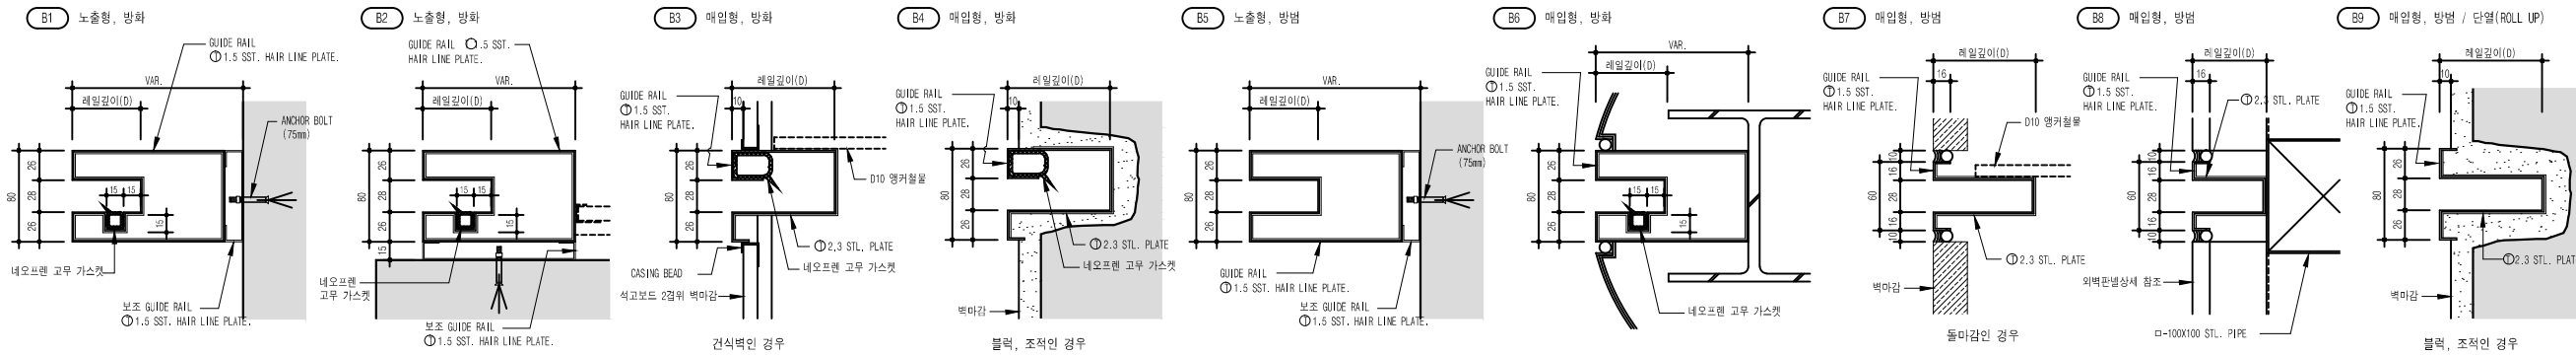


가이드레일 형태별 분류 SCALE : 1/3

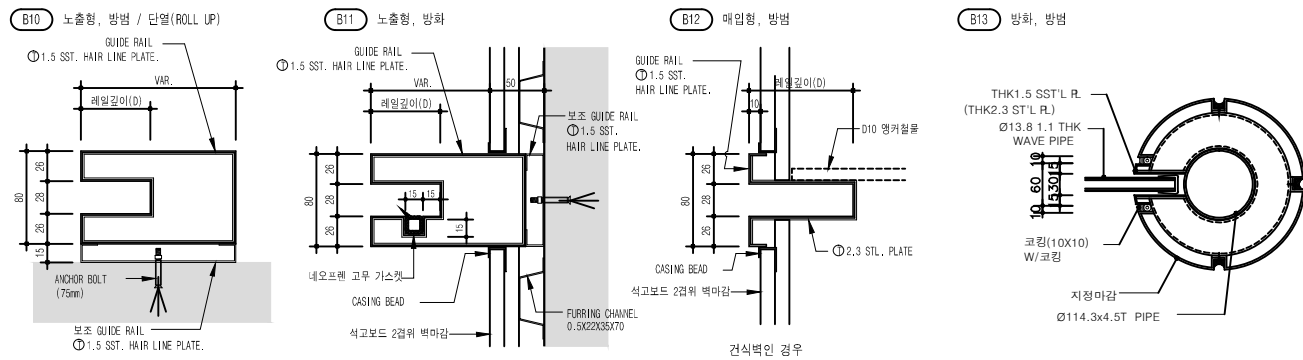


셔터박스 형태별 분류 SCALE : NONE

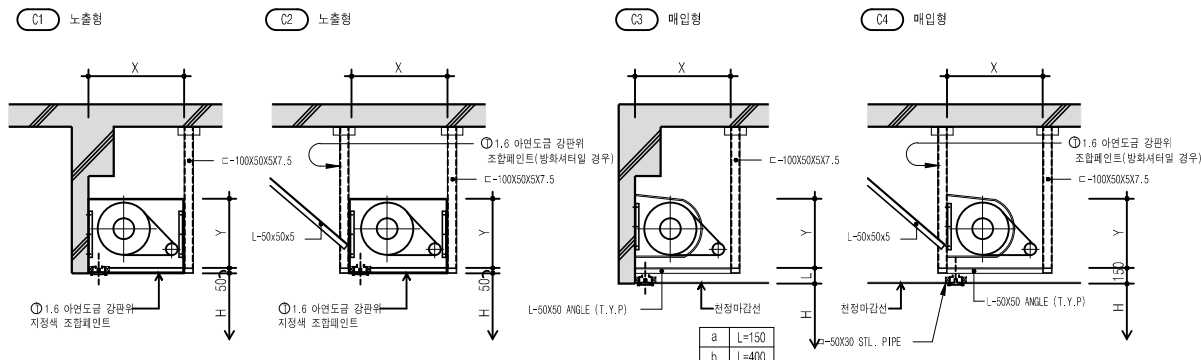


셔터박스 상세 SCALE : NONE

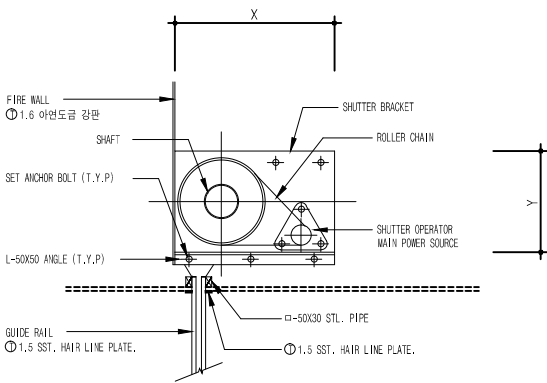

LINTEL 상세 SCALE : 1/3

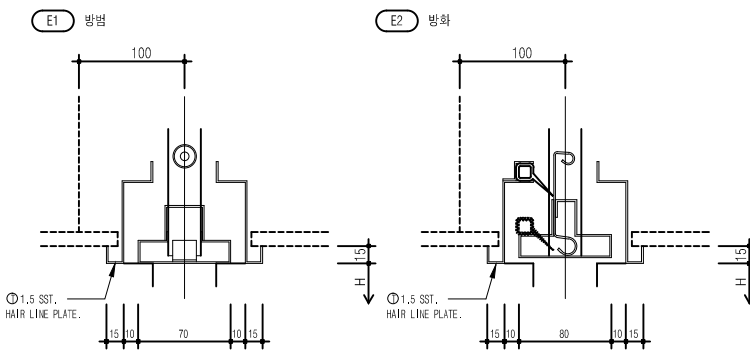

BOTTOM BAR 상세 SCALE : NONE

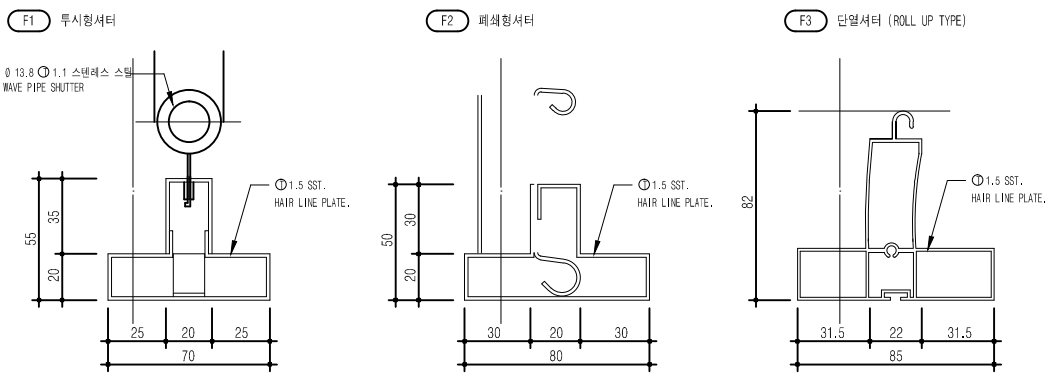

설계명 PROJECT TITLE

서울중앙우체국
편의시설 설치공사

주 기 NOTES

- 재료
HM = HOLLOW METAL STEEL
WD = WOOD SOLID WOOD CORE
PL = PLASTIC LAMINATE
SOLD WOOD CORE
AL = ALUMINUM & GLASS
SST = STAINLESS STEEL
- 모든셔터는 전수동 겸용으로 한다.
- TYPE
A: 전수동 겸용 방범 방화셔터
B: 전수동겸용 비상출입문 내장 방화셔터
C: 전수동겸용 SUS WAVE PIPE 셔터
- 시공자는 시공전에 본 도면에 의거한 SHOP DRAWING을 제출하여 감독원의 승인을 시공한다.
- 천정이 있는 부분에는 특별한 경우를 제외하고는 T1.6 철판을 설치하여 천정속을 방화구획한다.
- 전수동 겸용 작동스위치 및 연동 제어판의 위치는 감독원의 승인을 득한후에 시공한다.
- 모든 철재는 방청페인트를 칠하고 노출부위는 조합페인트를 칠한다.
- SLAT 마감
- A,B TYPE: 1.6THK 아연도금 철판
C TYPE: 8 THK1.1 JOINT1.5THK 스텐레스 스틸 WAVE PIPE

수 정 REVISION

| | | | |
|---|--|--|--|
| △ | | | |
| △ | | | |
| △ | | | |
| △ | | | |
| △ | | | |

설 계 DRAWN BY

검 토 CHECKED BY

안 소영

심 사 REVIEWED BY

제 출 SUBMITTED BY

축척 SCALE

A1 : 1/
A3 : 1/ NONE

일 자 DATE

2016.04.

도면명 SUBJECT TITLE

셔터 상세도

도면번호 DRAWING NO

A-719d-2016

시경 timescape
건축사무소

Tel 02-515-9578 Fax 0504-765-9314
서울특별시 용산구 청파로47길 7, #403

문 일 랑 표

| 층별 | 문부호 | 위 치 | DOOR | 규 격 | | | 문 쪽 | | | 문 틀 | | | 상 세 | | | H/W SET-NO | HANDED | 문개수 | 비 고 |
|-------|--------|---------|------|------|------|----|-----|---|---|-----|------|------|------|---|--|---------------|---------|---------|-----|
| | | | 형태 | 폭 | 높이 | 두께 | 마 | 감 | 마 | 감 | HEAD | JAMB | SILL | | | | | | |
| 2층 | SD-13 | 업무시설 | S1 | 900 | 2100 | 45 | 1 | 1 | - | - | - | 1식 | 1식 | 1 | | | | 변경전(철거) | |
| | | | | | | | | | | | | | | | | | | | |
| | FSD-57 | 업무시설 | S1 | 1000 | 2100 | 45 | 1 | 1 | - | - | - | 1식 | 1식 | 1 | | | | 변경후(신설) | |
| | FSD-58 | 업무시설 | P1 | 1760 | 2100 | 45 | 1 | 1 | - | - | - | 1식 | 1식 | 1 | | | | 변경후(신설) | |
| | | | | | | | | | | | | | | | | | | | |
| 3층 | SD-7 | 세탁실 | S1 | 900 | 2100 | 45 | 1 | 1 | - | - | - | 1식 | 1식 | 1 | | | | 변경전(철거) | |
| | SD-8 | 창도구실 | S1 | 900 | 2100 | 45 | 1 | 1 | - | - | - | 1식 | 1식 | 1 | | | | 변경전(철거) | |
| | SD-31 | 다림실 | S1 | 900 | 2100 | 45 | 1 | 1 | - | - | - | 1식 | 1식 | 1 | | | | 변경전(철거) | |
| | SD-35 | 전배 경의실2 | S1 | 900 | 2100 | 45 | 1 | 1 | - | - | - | 1식 | 1식 | 1 | | | | 변경전(철거) | |
| | SD-56 | 전배 경의실1 | S1 | 900 | 2100 | 45 | 1 | 1 | - | - | - | 1식 | 1식 | 1 | | | | 변경전(철거) | |
| | FSD-42 | 휴게실(남) | S1 | 900 | 2100 | 45 | 1 | 1 | - | - | - | 1식 | 1식 | 1 | | | | 변경전(철거) | |
| | | | | | | | | | | | | | | | | | | | |
| | | | | | | | | | | | | | | | | | | | |
| | SD-7 | 세면실 | S1 | 900 | 2100 | 45 | 1 | 1 | - | - | - | 1식 | 1식 | 1 | | | | 변경후(신설) | |
| | SD-31 | 침배 경의실 | S1 | 900 | 2100 | 45 | 1 | 1 | - | - | - | 1식 | 1식 | 1 | | | | 변경후(신설) | |
| FSD-6 | 업무시설 | S1 | 1000 | 2100 | 45 | 1 | 1 | - | - | - | 1식 | 1식 | 1 | | | | 변경후(신설) | | |
| | | | | | | | | | | | | | | | | | | | |

셔터 일 랑 표

| 층 별 | 셔터부호 | 위 치 | 셔터크기(mm) | | | 셔터중량 (kg) | 사용도리 (kg급) | SHAFT (inch) | 가이드레일 | | BRACKET | | 수량 | 비 고 | |
|-----|---------|------|----------|------|-------|--------------|---------------|-----------------|-------|----|----------|-----|-----|-----|---------|
| | | | 셔터형태 | 폭(W) | 높이(H) | | | | 레일길이 | 형태 | X | Y | | | |
| 2층 | FST-205 | 방화셔터 | 출 | A | 2500 | 2700 | 181 | 300 | 5 | 50 | B1 | 520 | 380 | 1 | 변경후(신설) |
| 3층 | FST-303 | 방화셔터 | 라운지 | B | 2300 | 2700 | 166 | 300 | 5 | 50 | B3 B4 | 520 | 380 | 2 | 변경전(철거) |
| | FST-305 | 방화셔터 | 라운지 | B | 6350 | 2700 | 455 | 800 | 8 | 80 | B1 | 700 | 500 | 1 | 변경후(신설) |
| | FST-306 | 방화셔터 | 라운지 | B | 7890 | 2700 | 554 | 1000 | 10 | 80 | B1 | 740 | 540 | 1 | 변경후(신설) |
| | SST-302 | 방범셔터 | 라운지 | C | 5450 | 2700 | 180 | 200 | 5 | 60 | B5 | 470 | 380 | 1 | 변경후(신설) |


변경전(철거)

철거부분

지상 3층

FL: +10,300
(EL: + 61.10)

KEY PLAN

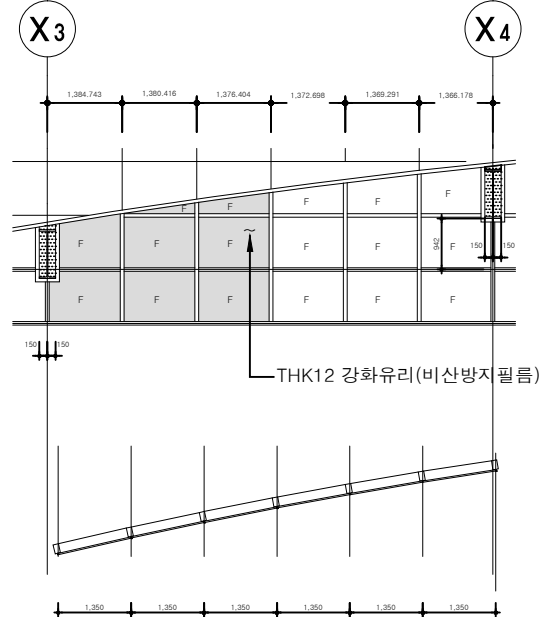


변경후

신설 픽스창

지상 3층

FL: +10,300
(EL: + 61.10)

KEY PLAN

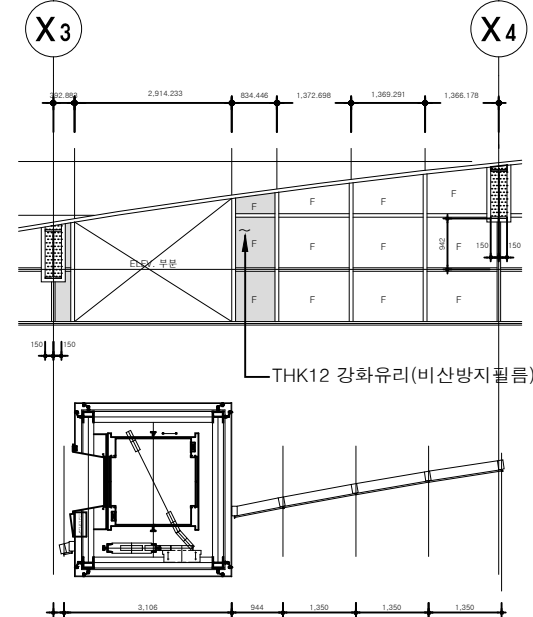

1 개소

1
AW

알루미늄고정창

알루미늄 후레임(수직:70x150 수평:65x150)/불소수지코팅,THK12 강화유리
부속철물일식
지상3층 라운지(정면)

1 개소

100
AW

알루미늄고정창


알루미늄 후레임(수직:70x150 수평:65x150)/불소수지코팅,THK12 강화유리
부속철물일식
지상3층 라운지(정면)

설계명 PROJECT TITLE

서울중앙우체국
편의시설 설치공사

주 기 NOTES

SHUTTER TYPE

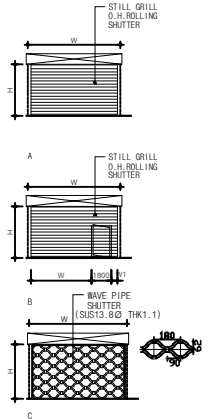

| 수 정 | REVISION |
|-----|----------|
| 1 | |
| 2 | |
| 3 | |
| 4 | |
| 5 | |

| | | | |
|------|-------------|------|--------------|
| 설 계 | DRAWN BY | 검 토 | CHECKED BY |
| 안 소영 | | 안 소영 | |
| 심 사 | REVIEWED BY | 제 출 | SUBMITTED BY |
| | | | |

축척 SCALE
A1 : 1/
A3 : 1/100


일 자 DATE
2016.04.

도면명 SUBJECT TITLE
문,셔터 일람표(변경전후)

도면번호 DRAWING NO
A-734-2016

이경 timescope
건축사사무소

Tel 02-515-9578 Fax 0504-705-9314
서울특별시 용인구 원곡로47가길 7, #403

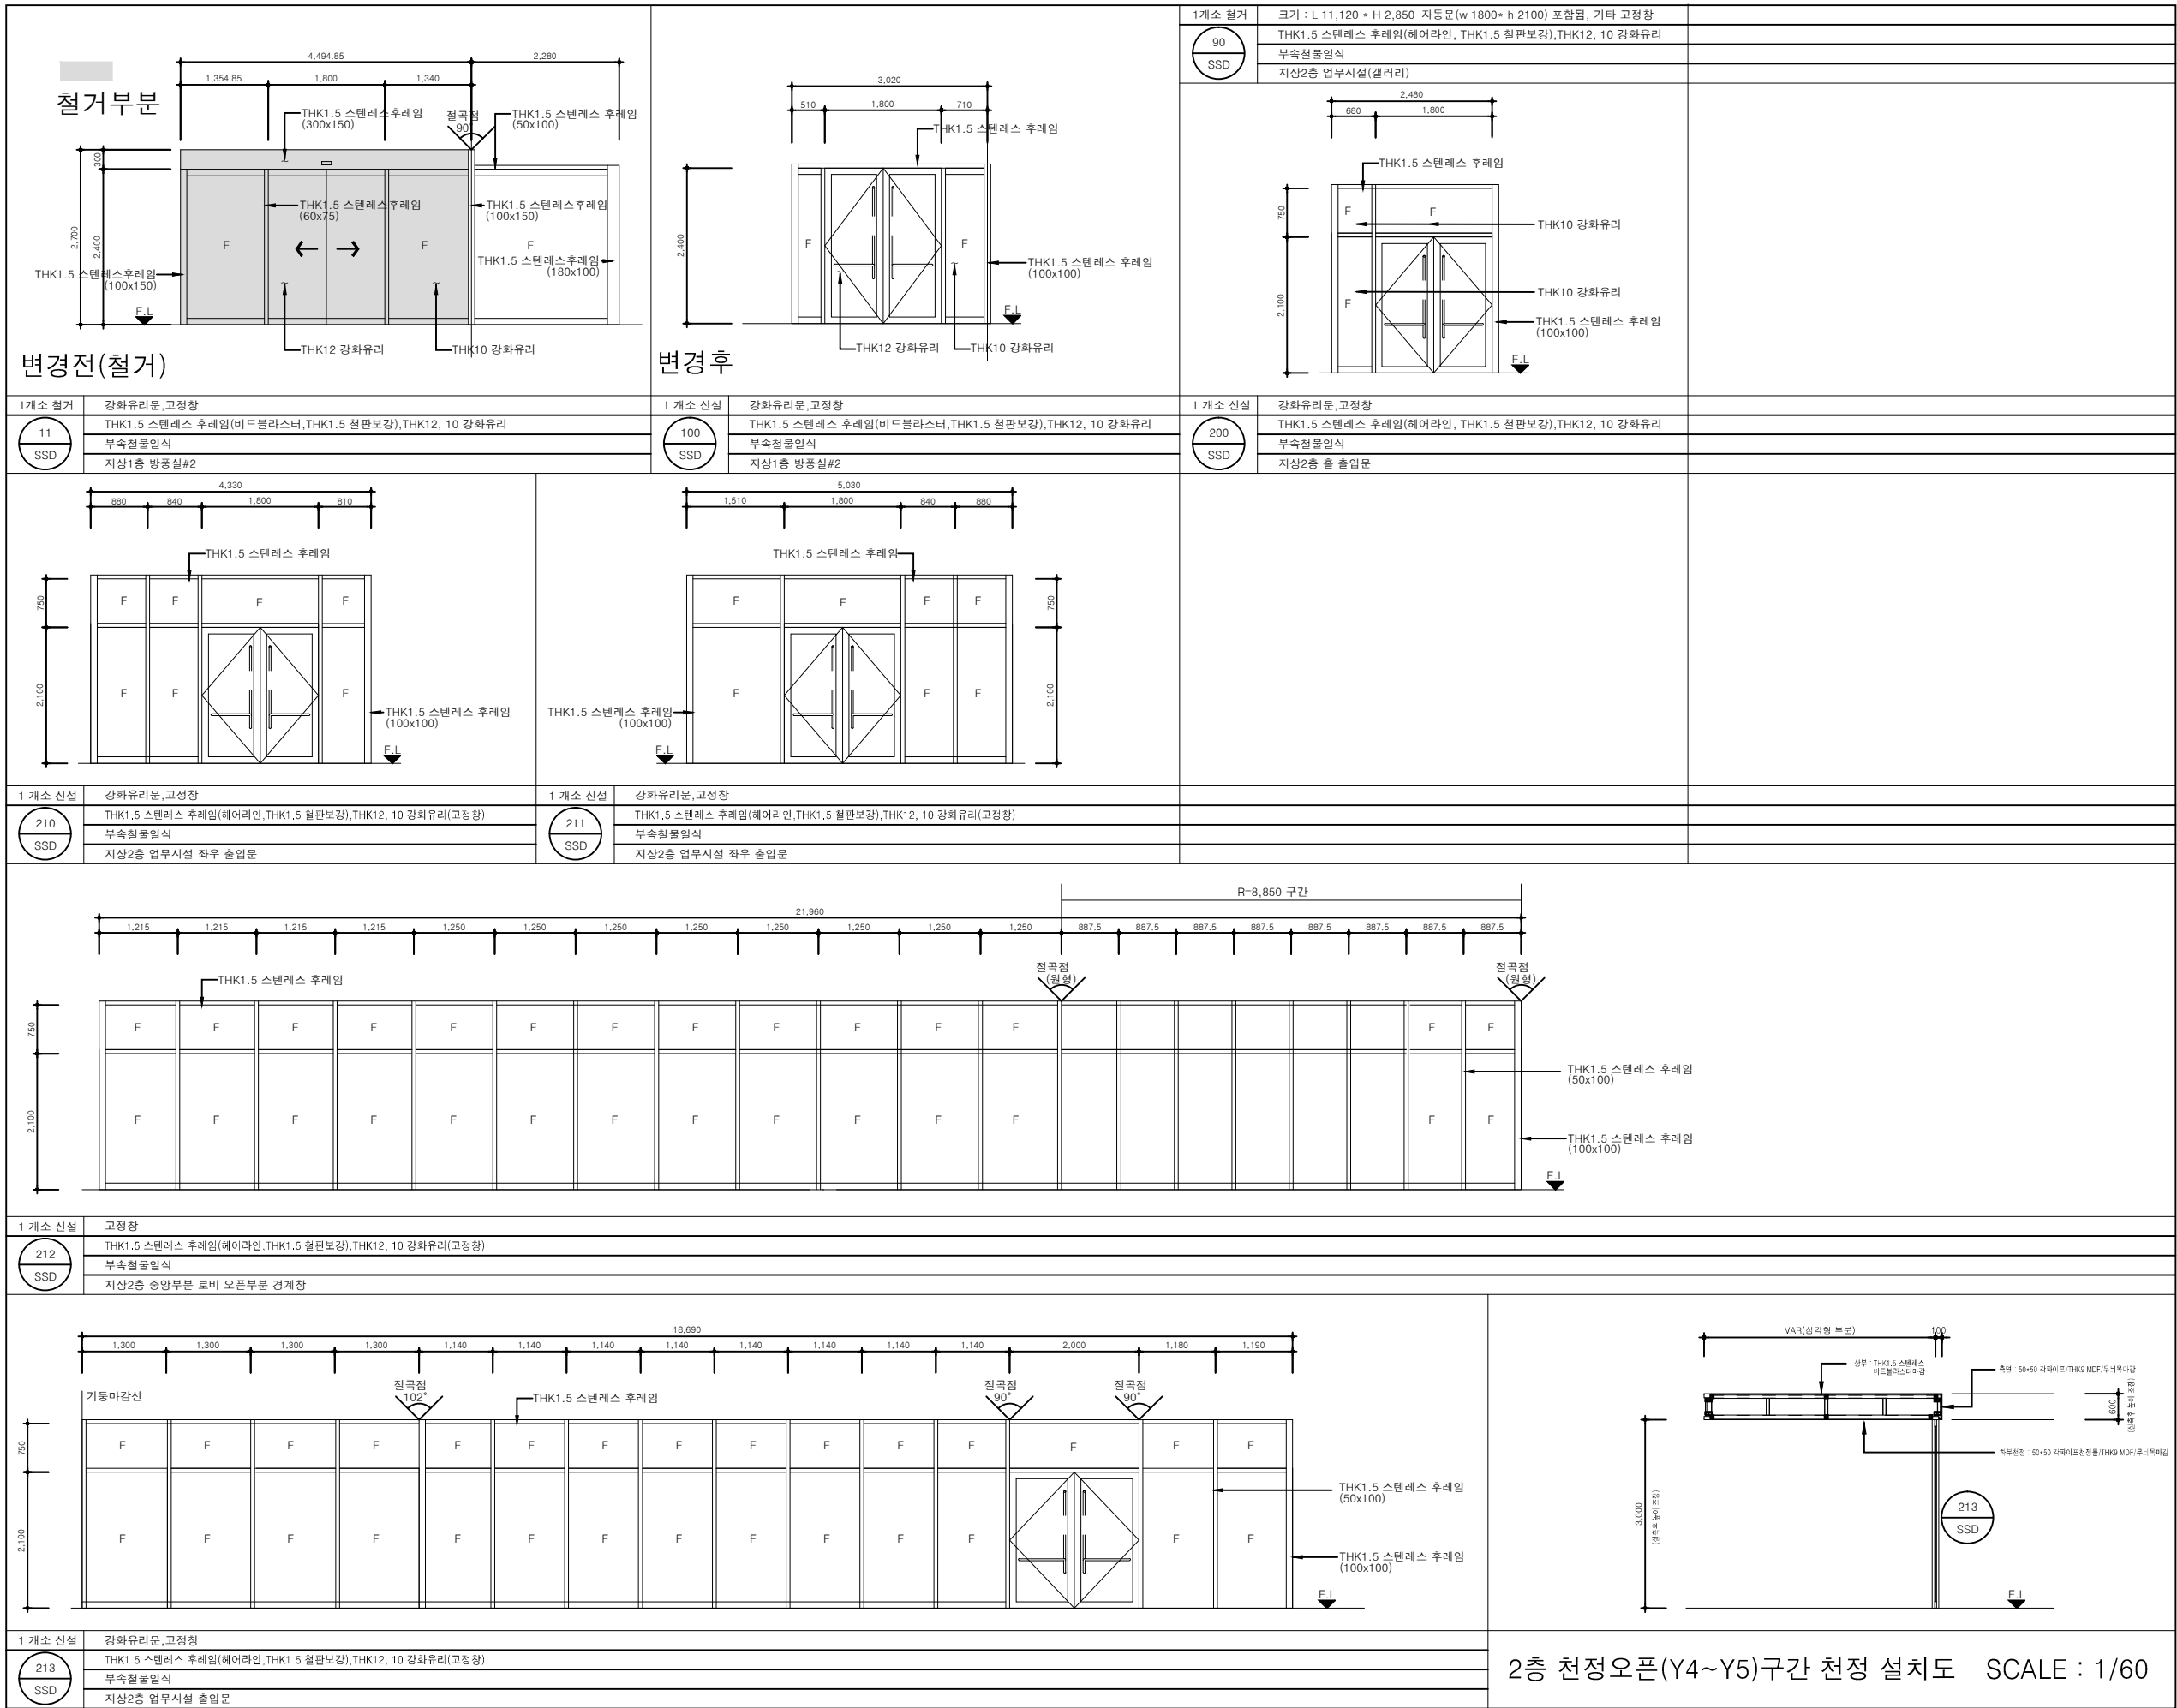

스텐레스 1.5 후레임

스텐레스 1.5 후레임

BACK UP

실리콘 코킹 (5X5)

THK12 강화롤리

100

150

63

95

14

10

40

The image contains two technical cross-section drawings of window frames, labeled 'A' and 'B'.

Drawing A (Left): Shows a window frame with a '천정마감재' (Ceiling finishing material) at the top. The frame is made of '스텐레스 1.5 후레임 (40x100)' (Stainless steel 1.5 frame 40x100). It features a 'BACK UP' support, '실리콘 코킹 (SXS)' (Silicone caulking), and 'THK10 강화유리' (THK10 tempered glass). The bottom dimensions are 60, 60, and 150. A vertical dimension of 50 is shown on the right.

Drawing B (Right): Shows a window frame with a '스텐레스 1.5 후레임 THK1.5 철판보강' (Stainless steel 1.5 frame THK1.5 steel plate reinforcement). It includes a '철판' (Steel plate) and 'THK2.3 X 30 @600' (THK2.3 X 30 @600) reinforcement. The frame is labeled 'D10@600(L=300)'. It features '실란트코킹' (Sealant caulking) and 'THK10 강화유리' (THK10 tempered glass). The bottom dimensions are 35, 15, 50, and 10. A vertical dimension of 100 is shown on the right.

58 100

*NOTE 1. 철재 연결 부위는 윤들레 용접 후 그라인딩 처리
2. 난간 절거 및 신설위치 (2층 갤러리)

Ø50,1 SST 환풍/헤어라인

Ø35 SST 접합철물/미러

36

비산방지필름

THK12 강화유리

2FB-36X9 SST@900/(H/L)
@900

110

90

70

20

FB-30X12 SST@900/(H/L)

100

170

730

100

80

90

30

1,200

THK6.0 청판/방청페인트

2-M12 세트앵커

Tel 02-515-9578 Fax 0504-765-9314
서울특별시 용산구 청파로47길 7, #403

1

2

3

4

5

설계명 PROJECT TITLE


서울중앙우체국
편의시설 설치공사

주 기 NOTES


1. 엘리베이터 설치 부분




2. 데크슬라브(3DS1) 설치 부분

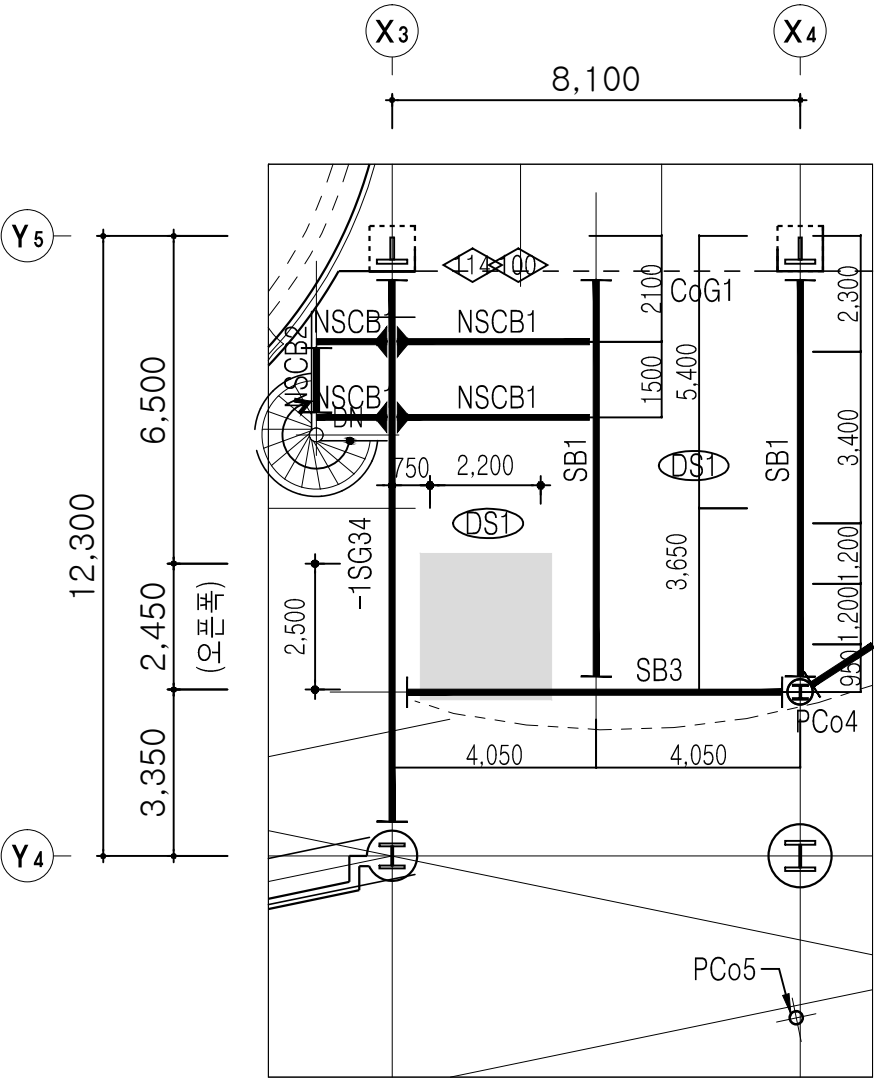


1 지하1층 구조평면도
축척: 1/150

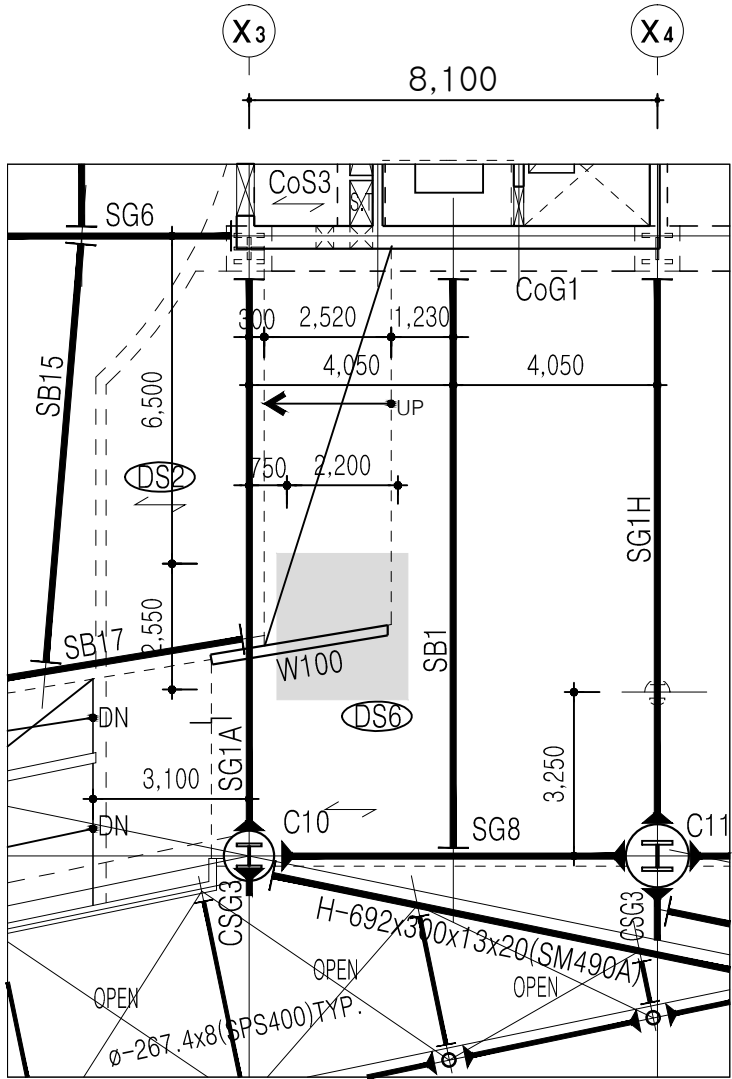

2 지상1층 구조평면도
축척: 1/150

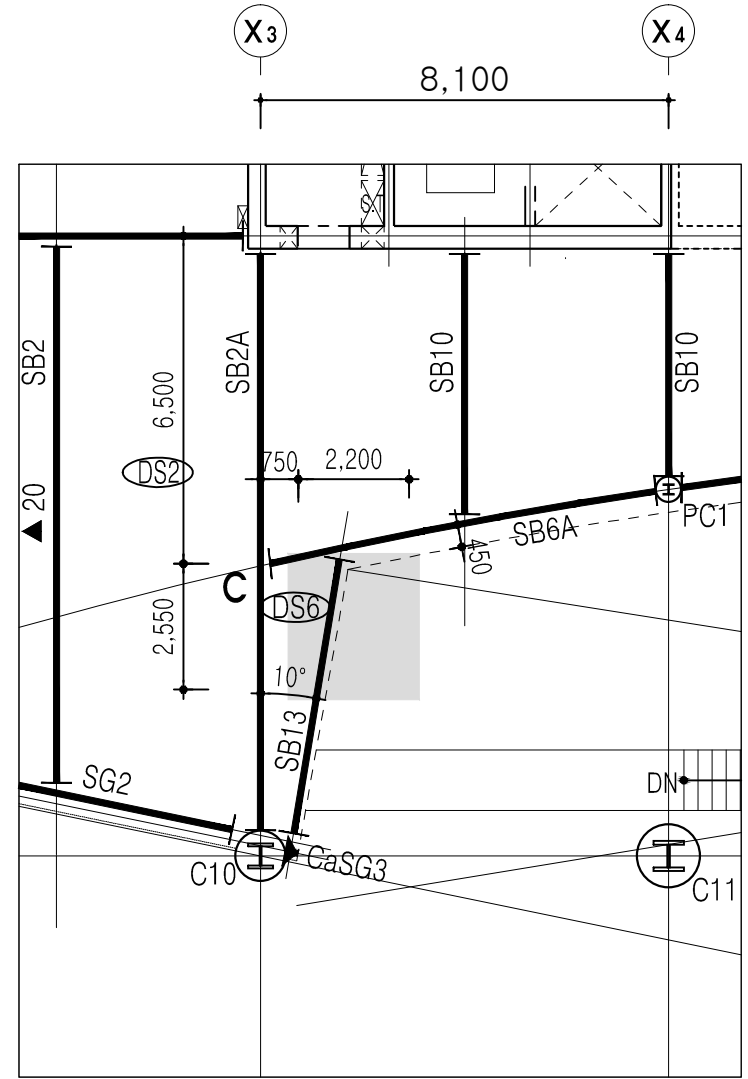

3 지상2층 구조평면도
축척: 1/150

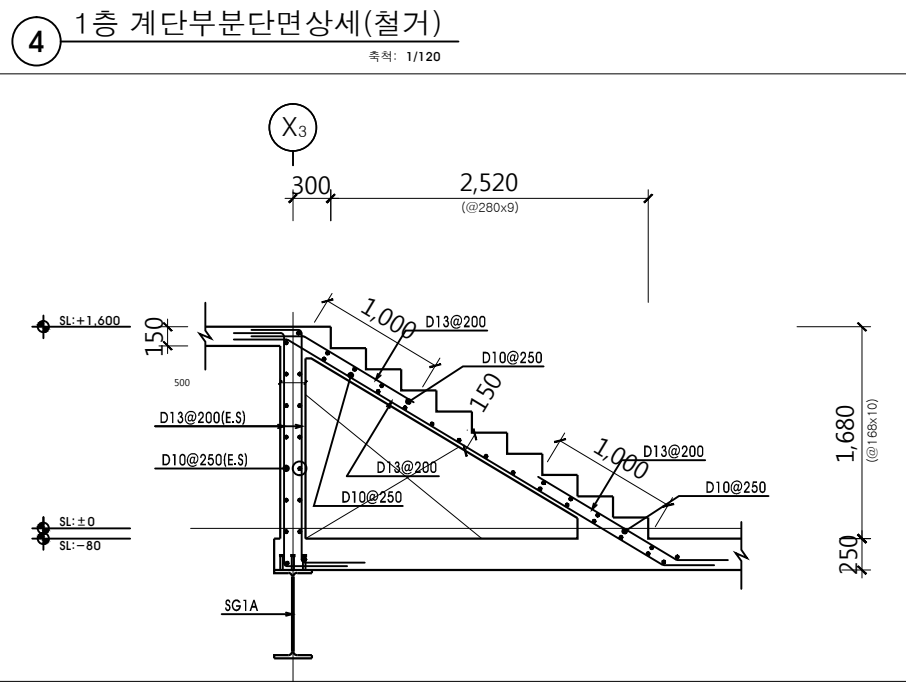

4 1층 계단부분단면상세(철거)
축척: 1/120

부재, 슬라브 리스트(변경전)

| SLAB NAME | TG-DECK TYPE | SLAB THK | LATTICE BAR | 주 근 | 보강근 | 배력근 | CAMBER | 비 고 |
|-----------|--------------|----------|-------------|-------|------|----------|---------|----------|
| | | | | 상부 | 단부상부 | 상부 | | |
| DS1 | TG3A | 150 | Ø 5 | 1-D13 | . | HD10@200 | L / 200 | B1,2층,3층 |
| | | | | 2-D8 | . | . | | |
| DS6 | TG37A | 250 | Ø 7 | 1-D13 | . | HD10@200 | L / 200 | 1층 |
| | | | | 2-D8 | . | . | | |

| MARK | MEMBER | METAL STRENGTH | STUD BOLT |
|--------|-----------------|----------------|-----------|
| -1SG34 | H-700x300x13x24 | SM490A | 2-Ø19@200 |
| -1SB3 | H-606x201x12x20 | SS400 | 2-Ø19@200 |

| MARK | MEMBER | METAL STRENGTH | STUD BOLT |
|-------|----------------|----------------|-----------|
| 2SB6A | H-450x200x9x14 | SS400 | 2-Ø19@300 |
| 2SB13 | H-400x200x8x13 | SS400 | 2-Ø19@300 |

| 수 정 | REVISION |
|-----|----------|
| △ | |
| △ | |
| △ | |
| △ | |
| △ | |

| | |
|-----------------|------------------|
| 설 계 DRAWN BY | 검 토 CHECKED BY |
| 안 소영 | 안 은하 |
| 심 사 REVIEWED BY | 제 출 SUBMITTED BY |
| | 전 영식 |

축척 SCALE
A1 : 1/
A3 : 1/ 150


일 자 DATE
2016.04.

도면명 SUBJECT TITLE
지하1층~지상2층 구조평면도(변경전)

도면번호 DRAWING NO
S-800

시경 timescope
건축사사무소

Tel 02-515-9578 Fax 0504-765-9314
서울특별시 용산구 청파로47나길 7, #403

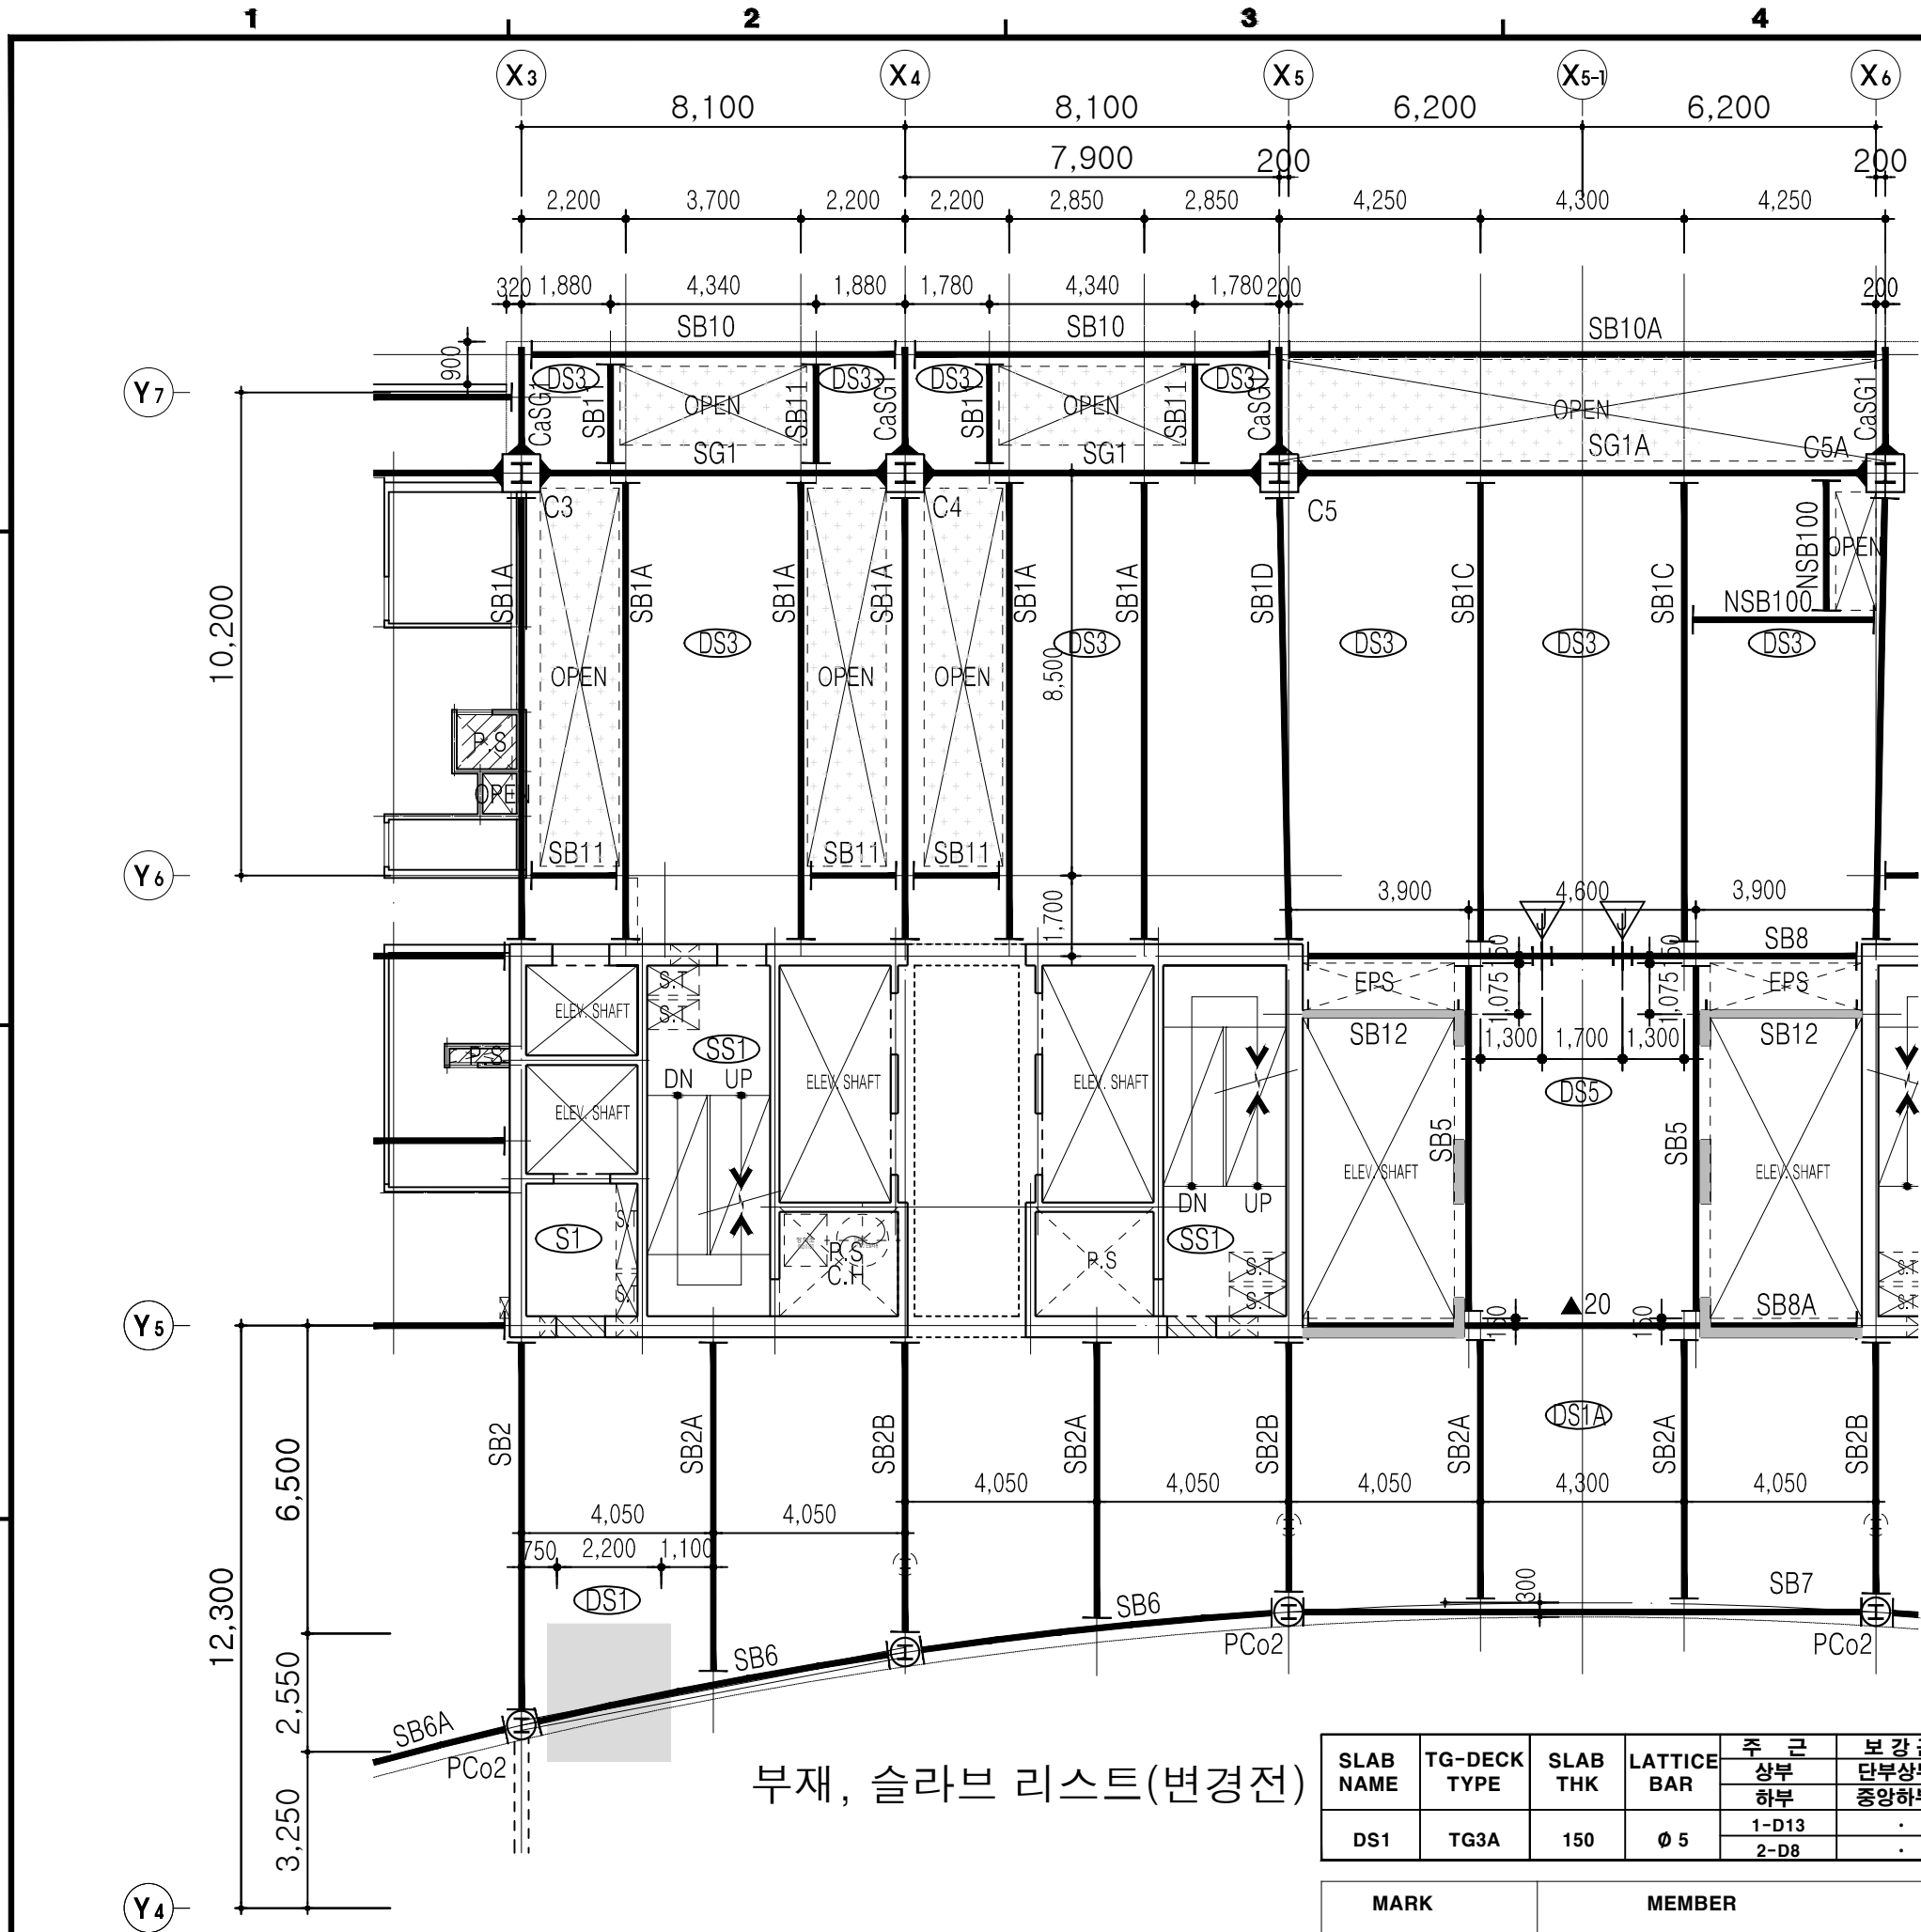

부재, 슬라브 리스트(변경전)

| SLAB NAME | TG-DECK TYPE | SLAB THK | LATTICE BAR | 주 근 | 보 강 근 | 배 력 근 | CAMBER | 비 고 |
|-----------|--------------|----------|-------------|-------|-------|----------|---------|----------|
| | | | | 상부 | 단부상부 | 상부 | | |
| | | | | 하부 | 중앙하부 | 하부 | | |
| DS1 | TG3A | 150 | Ø 5 | 1-D13 | . | HD10@200 | L / 200 | B1,2층,3층 |
| | | | | 2-D8 | . | . | | |

| MARK | MEMBER | METAL STRENGTH | STUD BOLT |
|------|----------------|----------------|-----------|
| 3SB6 | H-450x200x9x14 | SS400 | 2-Ø19@300 |

1 지상3층 구조평면도
축척: 1/150

설계명 PROJECT TITLE
서울중앙우체국
편의시설 설치공사

주 기 NOTES
1. 엘리베이터 설치 부분
2. 데크슬라브(3DS1) 설치 부분

수 정 REVISION
△
△
△
△
△

설 계 DRAWN BY 안 소영
검 토 CHECKED BY 안 은하
심 사 REVIEWED BY
제 출 SUBMITTED BY 전 영식

축척 SCALE A1 : 1/
A3 : 1/ 150
일 자 DATE 2016.04.
도면명 SUBJECT TITLE 지상3층구조평면도(변경전)
도면번호 DRAWING NO S-801

시경 timescope 건축사사무소
Tel 02-515-9578 Fax 0504-765-9314
서울특별시 용산구 청파로47나길 7, #403

1

2

3

4

5

설계명 PROJECT TITLE

서울중앙우체국
편의시설 설치공사

주 기 NOTES

0. 철근항복강도
KS=SD40 (fy=4,000kg/cm²)

1. 엘리베이터 설치 부분



2. 데크슬라브(3DS1) 설치 부분



3. 엘리베이터 설치를 위한 부재
H-200*100*5.5*8을 추가 설치
(엘리베이터 입단면 상세참고)

수 정 REVISION

| | | | |
|---|--|--|--|
| △ | | | |
| △ | | | |
| △ | | | |
| △ | | | |

설 계 DRAWN BY

안 소영

검 토 CHECKED BY

안 은하

심 사 REVIEWED BY

제 출 SUBMITTED BY

전 영식

축척 SCALE

A1 : 1/
A3 : 1/ 150

일 자 DATE

2016.04.

도면명 SUBJECT TITLE


지하1층~지상2층 구조평면도(변경후)

도면번호 DRAWING NO

S-810-2016


시경 timescope
건축사사무소

Tel 02-515-9578 Fax 0504-765-9314
서울특별시 용산구 청파로47나길 7, #403

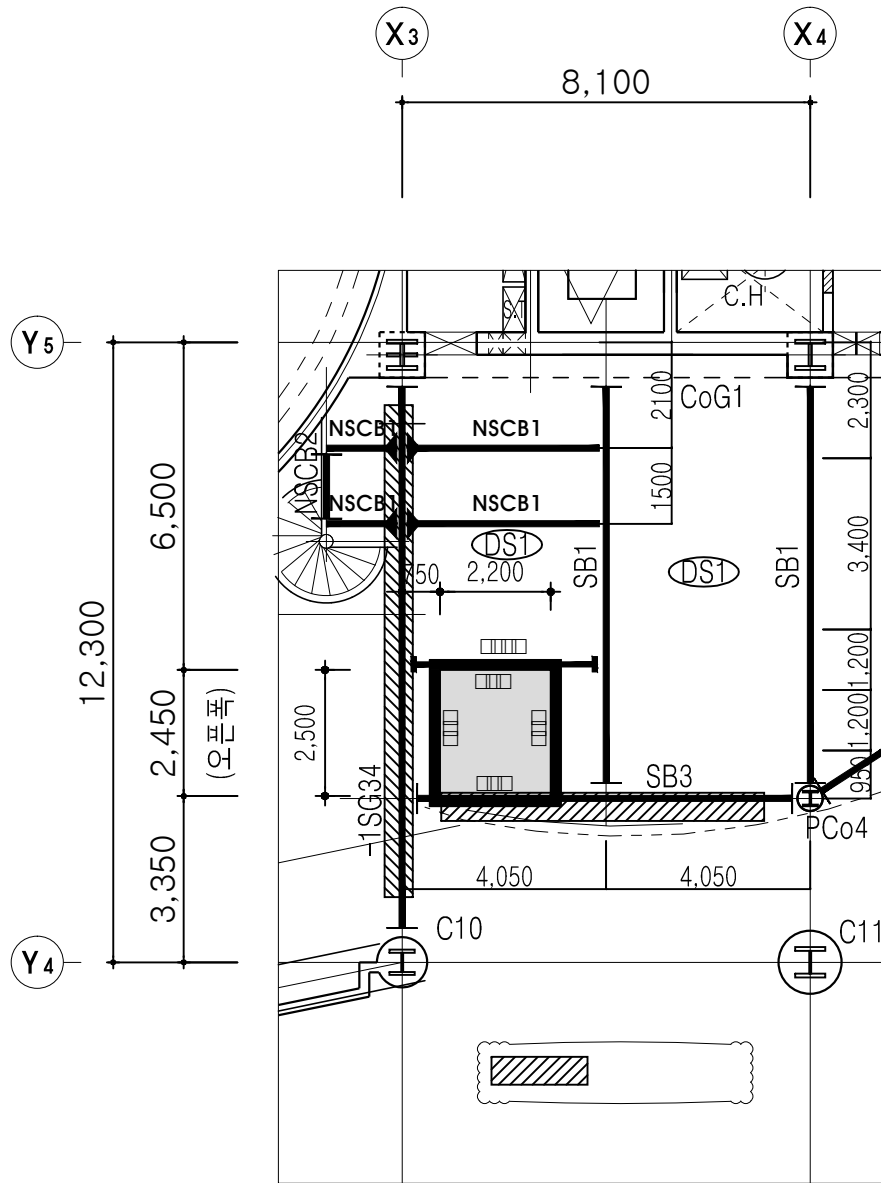


| | | | |
|----|----|----|----|
| 구분 | 구분 | 구분 | 구분 |
| 구분 | 구분 | 구분 | 구분 |
| 구분 | 구분 | 구분 | 구분 |

1 지하1층 구조평면도
축척: 1/150

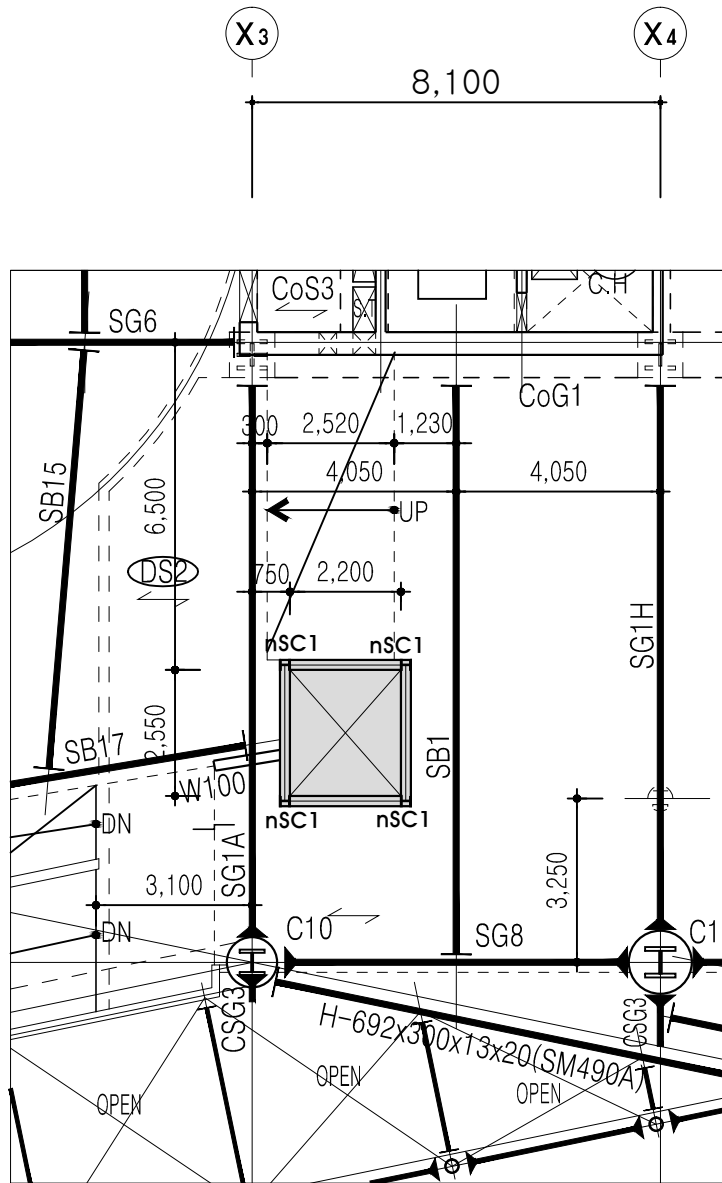

| | | | |
|----|----|----|----|
| 구분 | 구분 | 구분 | 구분 |
| 구분 | 구분 | 구분 | 구분 |
| 구분 | 구분 | 구분 | 구분 |

2 지상1층 구조평면도
축척: 1/150

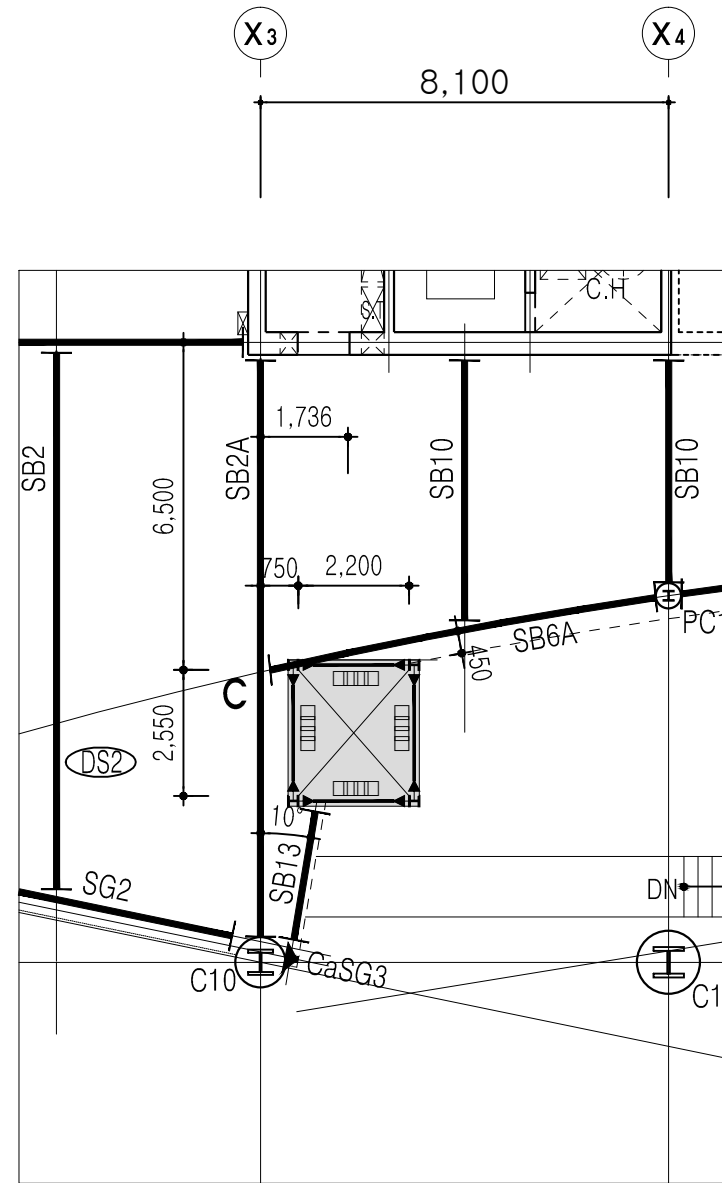

1

2

3

4

5

설계명 PROJECT TITLE

서울중앙우체국
편의시설 설치공사

주 기 NOTES

0. 철근항복강도
KS=SD40 (fy=4,000kg/cm²)

1. 엘리베이터 설치 부분



2. 데크슬라브(3DS1) 설치 부분

3. 엘리베이터 설치를 위한 부재
H-200*100*5.5*8을 추가 설치
(엘리베이터 입단면 상세참고)

수 정 REVISION

| | | |
|---|--|--|
| △ | | |
| △ | | |
| △ | | |
| △ | | |

설 계 DRAWN BY

검 토 CHECKED BY

안 소영 안 은하

심 사 REVIEWED BY

제 출 SUBMITTED BY

전 영식

축척 SCALE

A1 : 1/
A3 : 1/ 150

일 자 DATE

2016.04.

도 면 명 SUBJECT TITLE

지상3층구조평면도(변경후)

도면번호 DRAWING NO

S-811-2016

시경 timescope
건축사사무소Tel 02-515-9578 Fax 0504-765-9314
서울특별시 용산구 청파로47나길 7, #403

10,200

12,300

6,500

2,550

3,250

X3

X4

X5

X5-1

X6

8,100

8,100

6,200

6,200

7,900

200

200

1,880

4,340

1,880

1,780

4,340

1,780

200

SB10

SB10

SB10A

CaSG1

SB1

CaSG1

C3

SB1

CaSG1

C4

SB1

CaSG1

SG1

SG1

SG1A

DS3

DS3

DS3

DS3

DS3

DS3

DS3

DS3

DS3

DS3

DS3

DS3

DS3

DS3

DS3

DS3

DS3

DS3

DS3

DS3

DS3

DS3

DS3

DS3

DS3

DS3

DS3

DS3

DS3

DS3

DS3

DS3

DS3

DS3

DS3

DS3

DS3

1

지상3층 구조평면도

축척:

1/150


1

2

3

4

5

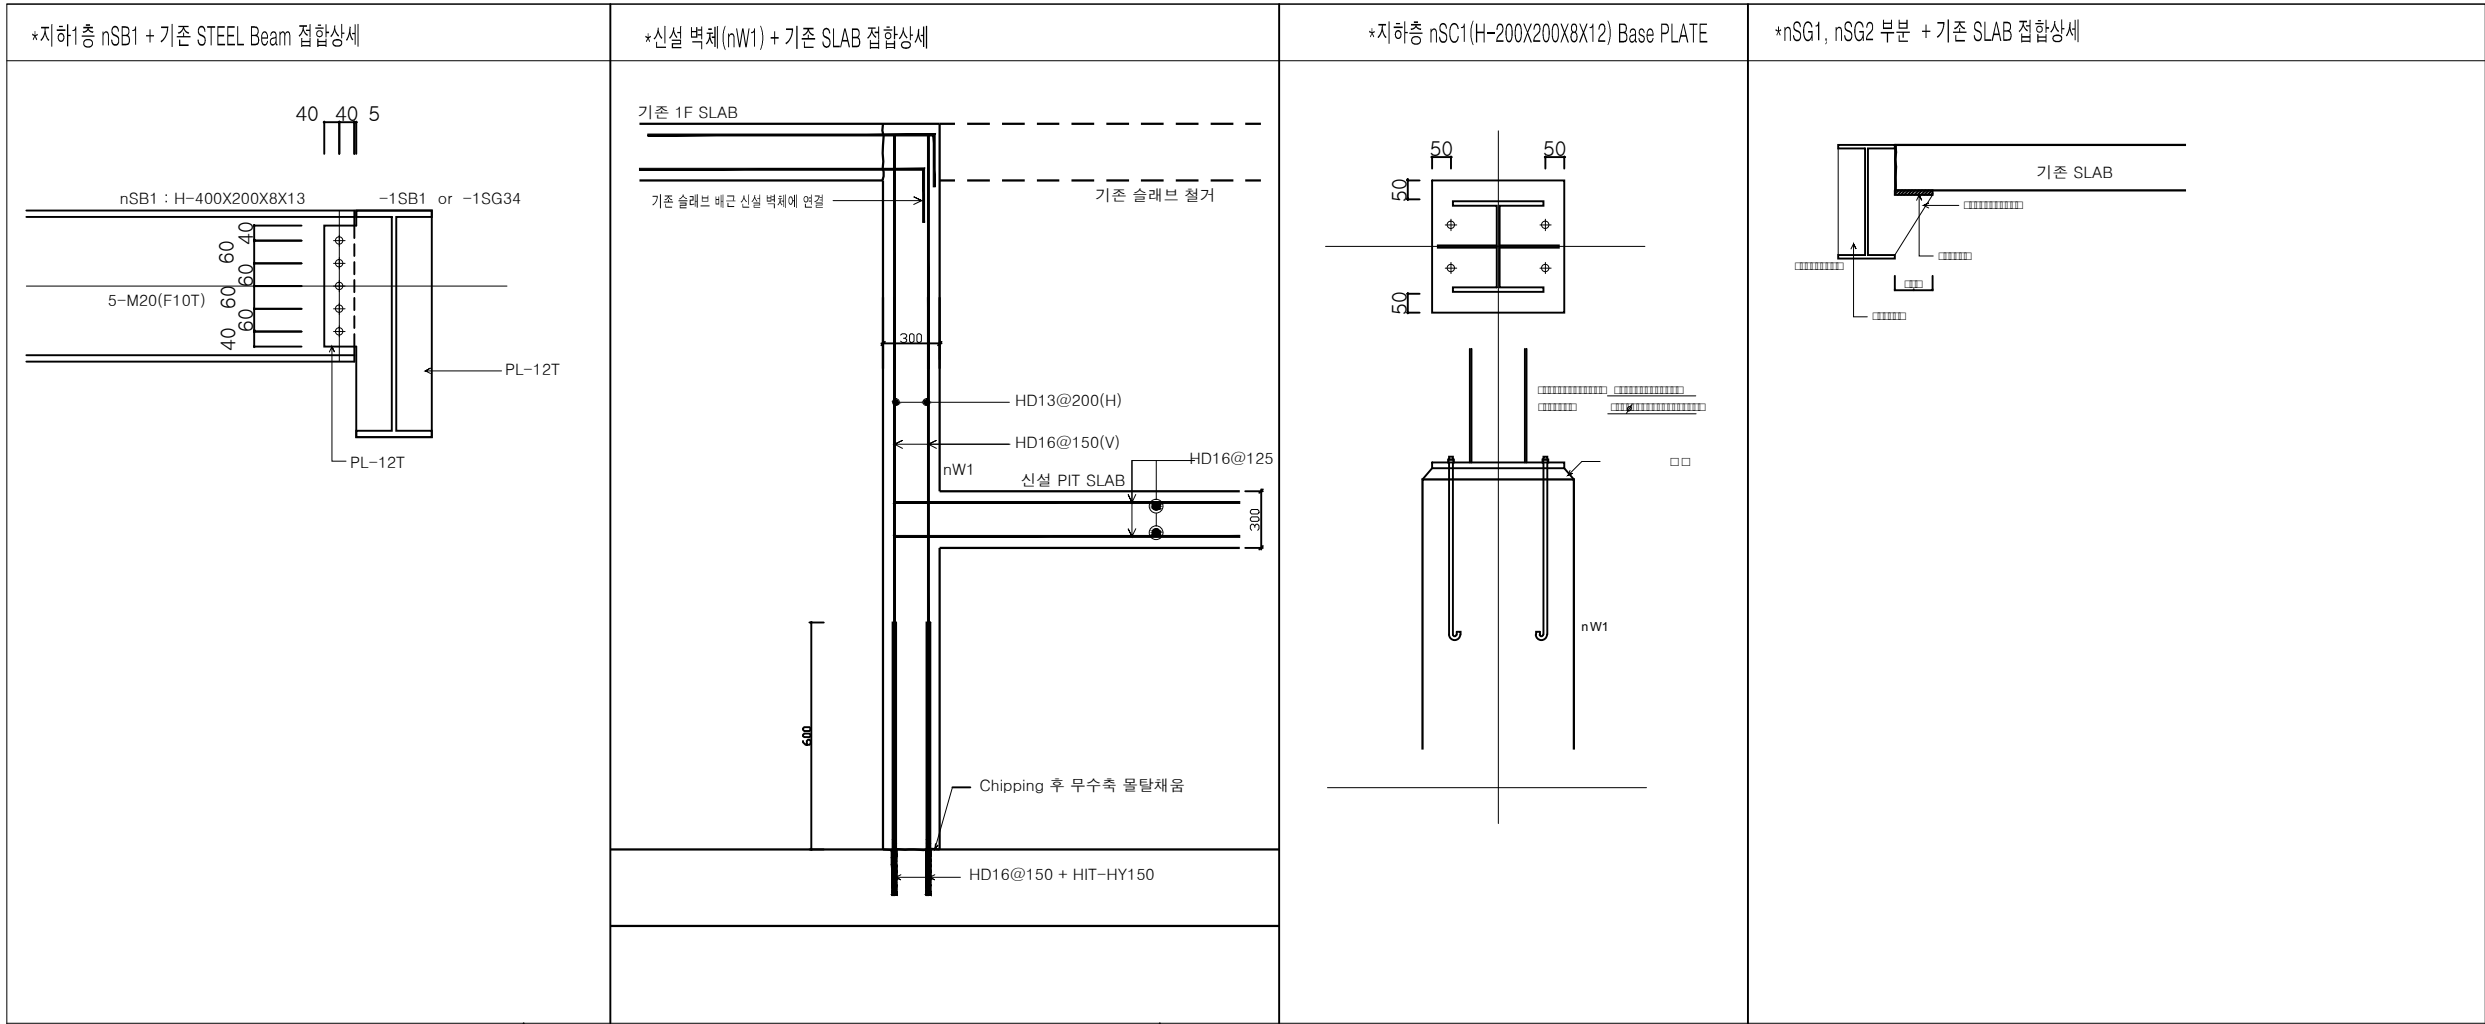

설계명 PROJECT TITLE

서울중앙우체국
편의시설 설치공사

주 기 NOTES

| 수 정 | REVISION |
|-----|----------|
| △ | |
| △ | |
| △ | |
| △ | |
| △ | |

| 설 계 | DRAWN BY | 검 토 | CHECKED BY |
|------|-------------|------|--------------|
| 안 소영 | | 안 은하 | |
| 심 사 | REVIEWED BY | 제 출 | SUBMITTED BY |
| | | | |

축 척 SCALE
A1 : 1/
A3 : 1/ 20

일 자 DATE
2016.04.

도 면 명 SUBJECT TITLE
구조접합상세도 및 슬라브리스트(변경후)

도면번호 DRAWING NO
S-901-2016

시경 timescape
건축사사무소
Tel 02-515-9578 Fax 0504-765-9314
서울특별시 용인구 청파로47나길 7, #403