


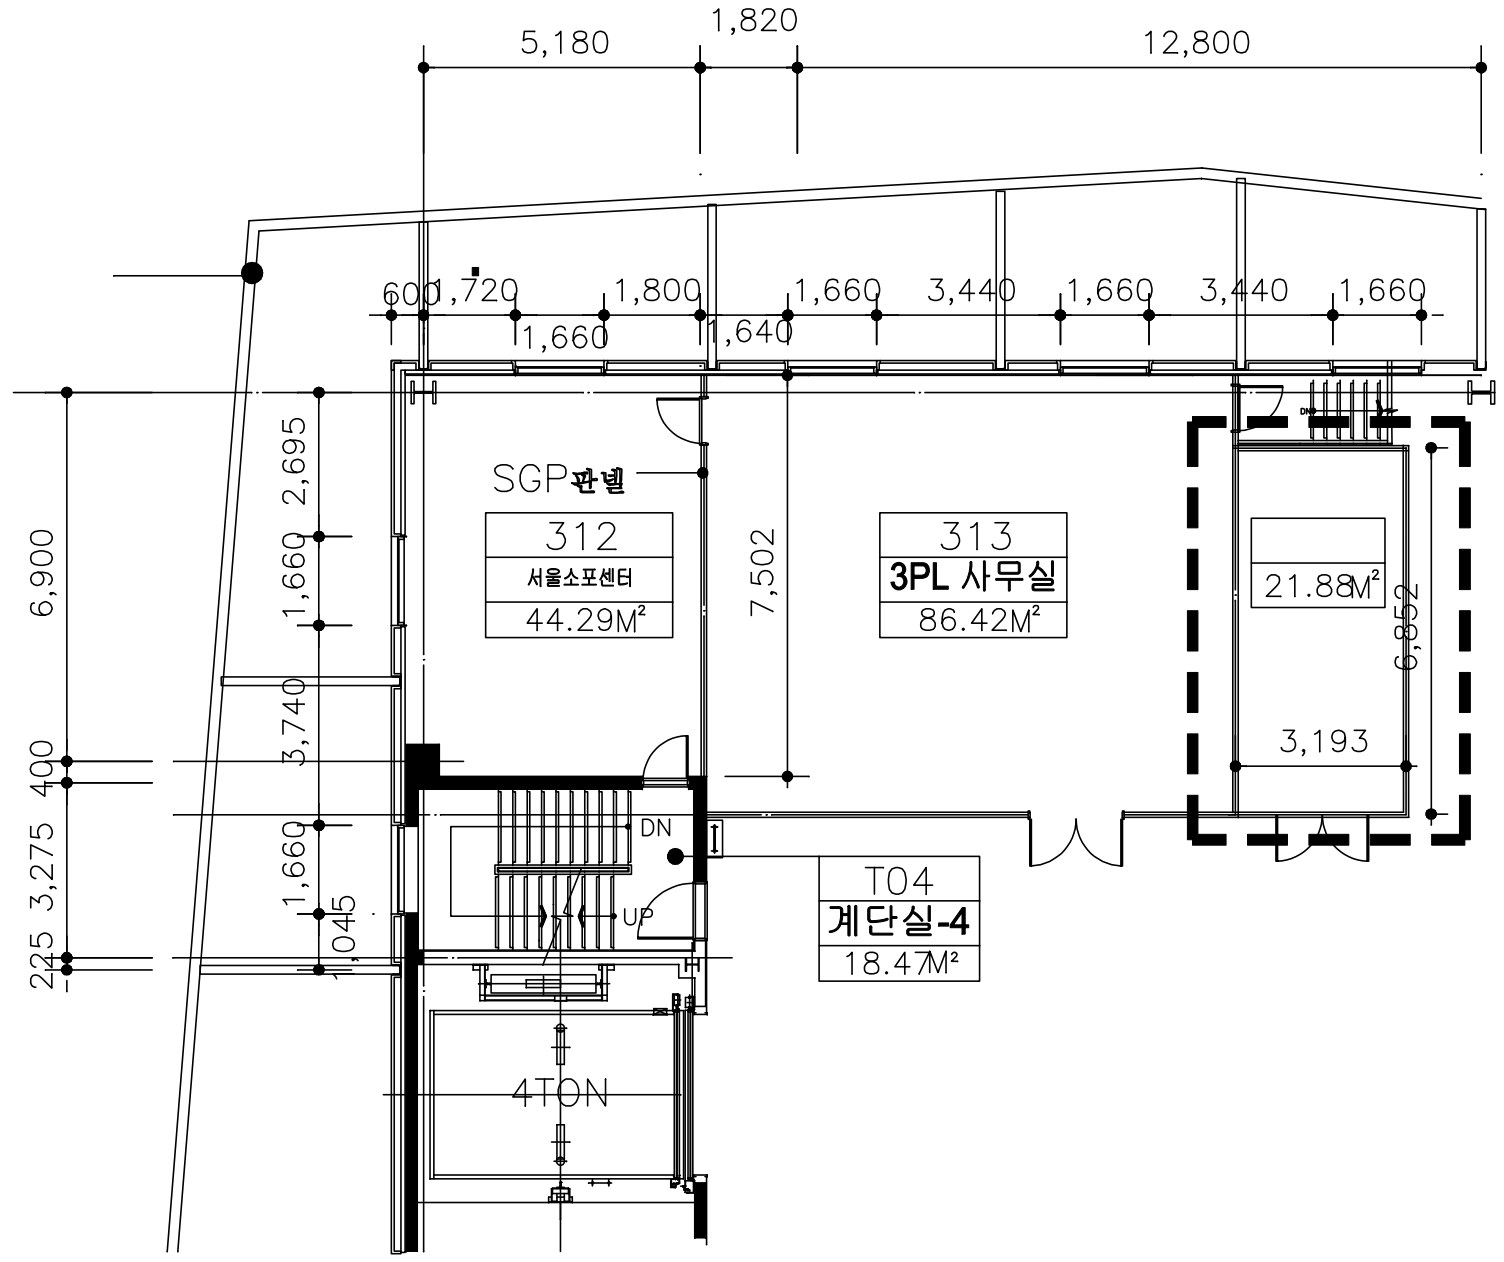

NOTE
[?? ??]
1.



- △
- △
- △
- △
- △
- △
- △
- △
- △
- △

REV. NO	DESCRIPTION	DATE

DESIGNED BY

CHECKED BY


APPROVED BY

DATE 2015. 05.

SCALE A3:1/100

DRAWING TITLE
지상3층 평면도


DRAWING NO.
A-102

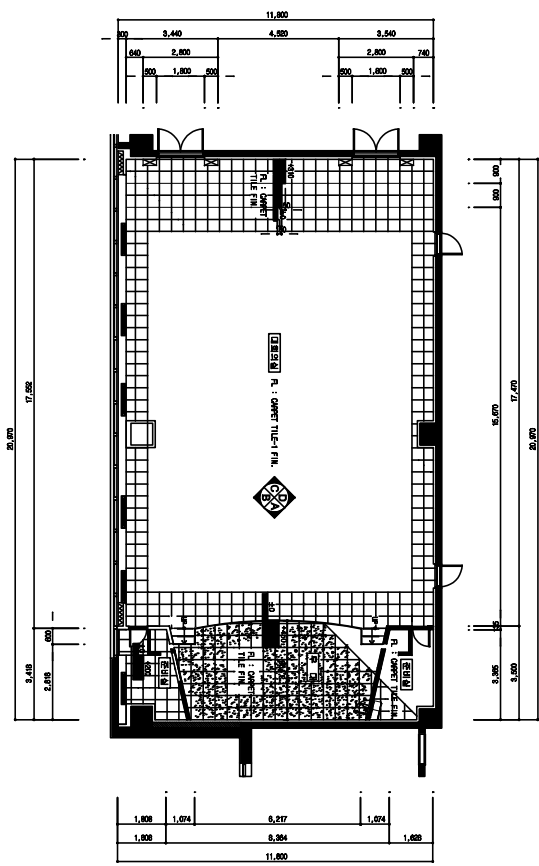

1 지상2층 대회의실 평면도(기존)
SCALE : 1/100

■ 공사 내용

구분	주요공사내용
바닥	- 바닥재(카펫타일) 철거 - 무대 철거 - 계단 철거(후면) : 0.9*0.15*11.8+0.9*0.3*11.8

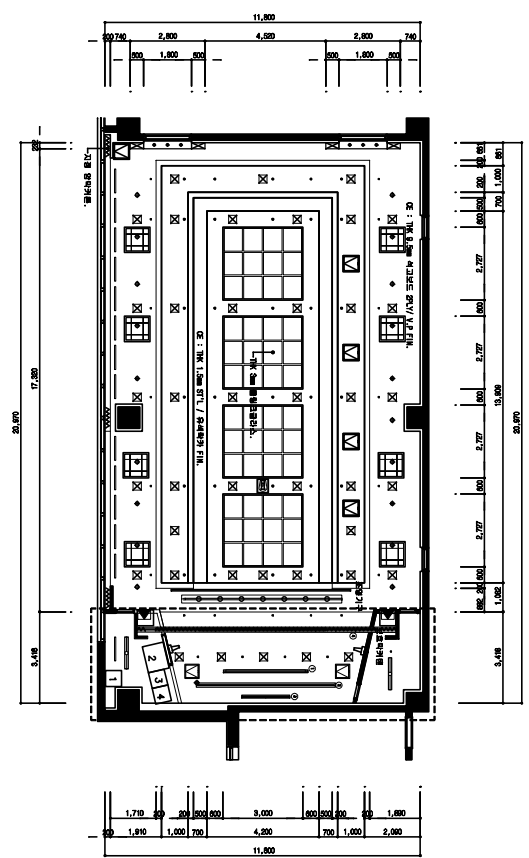

2 지상2층 대회의실 천정도(기존)
SCALE : 1/100

■ 공사 내용

구분	주요공사내용
천장	- 철거부위 : [] - 천정물, 등박스 및 천장마감재 철거 - 동기구, 감지기 등 해체후 재설치(별도)

NOTE

- △
- △
- △
- △
- △
- △

REV. NO. DESCRIPTION DATE

DRAWN BY

CHECKED BY

APPROVED BY

DATE 2015. 05.

SCALE A3-1/200

DRAWING TITLE


천정/바닥 평면도(기존)

DRAWING NO. A-003



PROJECT TITLE


NOTE

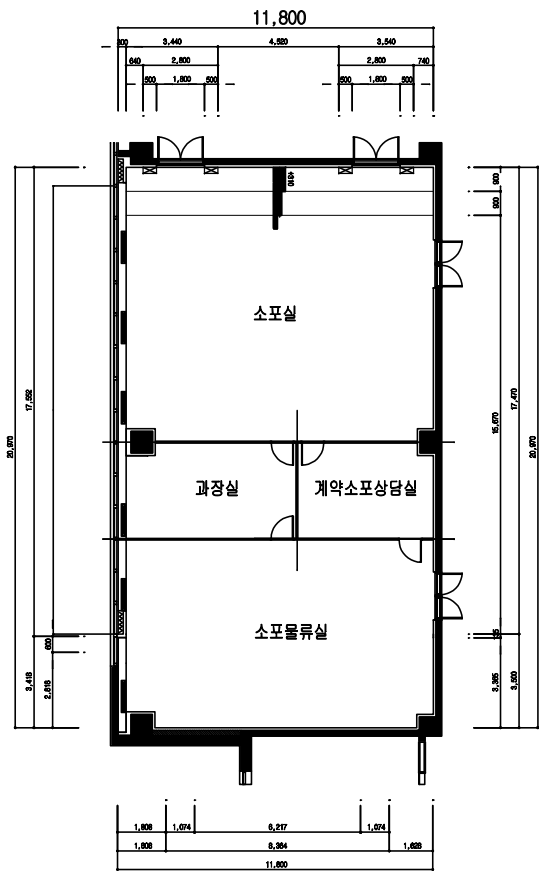

1 지상2층 대회의실 평면도(변경)
SCALE : 1/100

■ 공사 내용

구분	주요공사내용
바닥	- 바닥재(카펫타일) 철거 - 무대 철거 - 계단 철거(후면) : 0.9*0.15*11.8+0.9*0.3*11.8

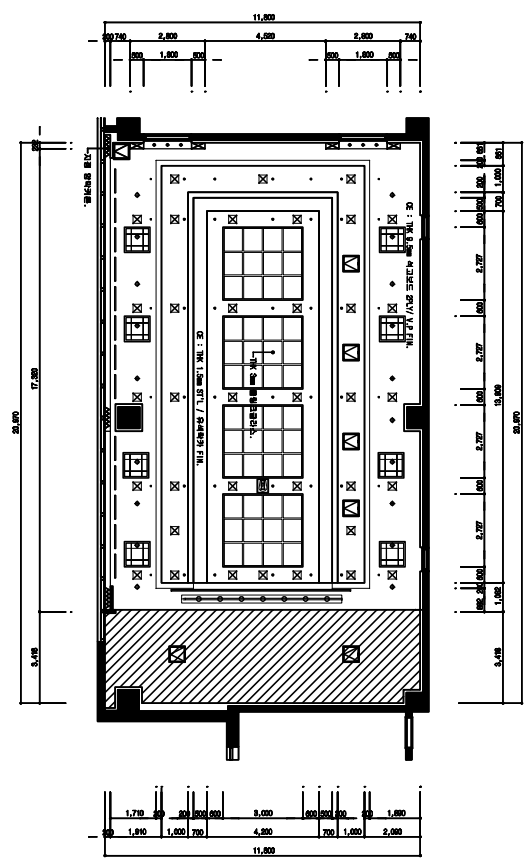

2 지상2층 대회의실 천정도(변경)
SCALE : 1/100

■ 공사 내용

구분	주요공사내용
천장	- 경량활공천정틀위 석고보드(2P)

- △
- △
- △
- △
- △
- △

REV. NO. DESCRIPTION DATE

DRAWN BY

CHECKED BY

APPROVED BY







DATE 2015. 05.

SCALE A3:1/200

DRAWING TITLE

천장/바닥 평면도(변경)

DRAWING NO. A-004

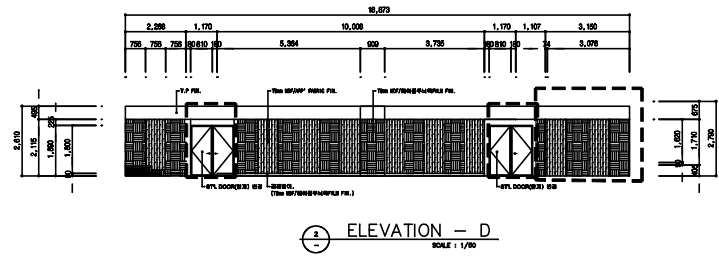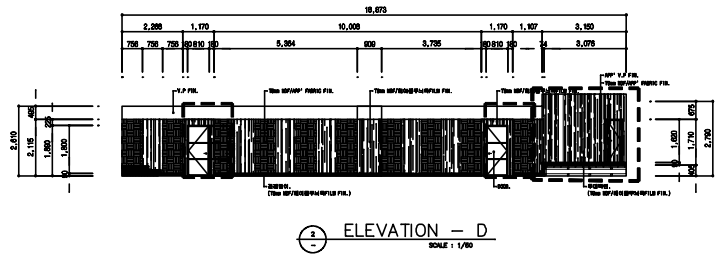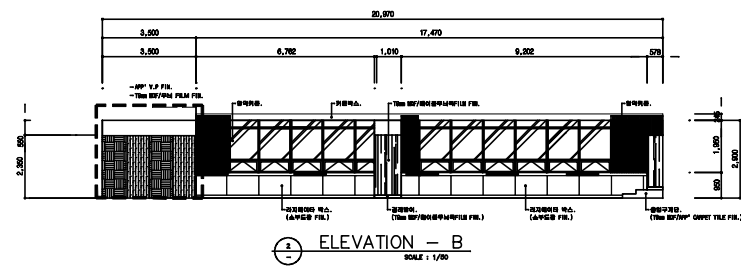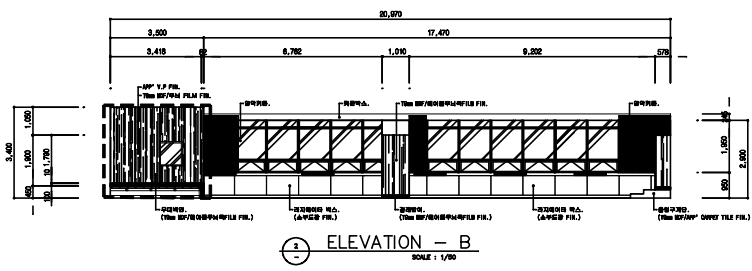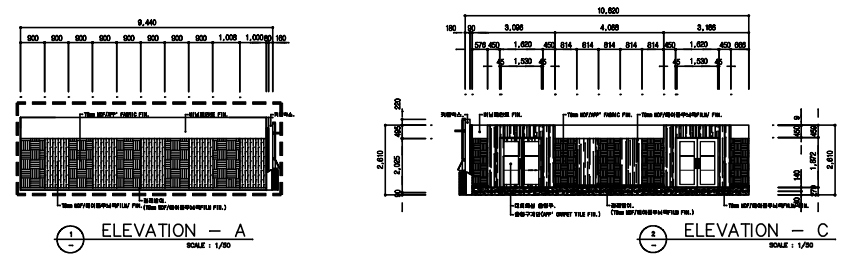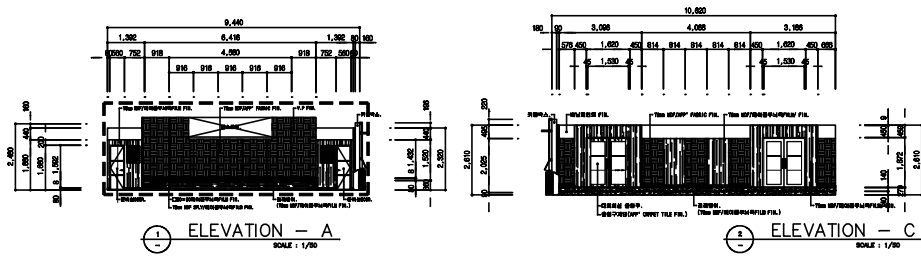

2 대회의실 벽체 전개도(기존)
SCALE : 1/100

2 대회의실 벽체 전개도(변경)
SCALE : 1/100

■ 공사 내용

구분	주요 공사 내용
벽	- 마감재 철거 : [] - 조적벽 철거 : 출입문 확장(편개→양개, 2개소)

■ 공사 내용

구분	주요 공사 내용
벽	- 인테리어 벽체 조성(무대철거 부분) - 출입문 확장 교체 · 방음문, 편개, 900*2100 → STL DOOR, 양개, 1800*2100

- △
- △
- △
- △
- △
- △

REV. NO. DESCRIPTION DATE

DRAWN BY

CHECKED BY

APPROVED BY

DATE 2015. 05.

SCALE A3-1/200

DRAWING TITLE

벽체전개도(변경전.후)

DRAWING NO. A-005