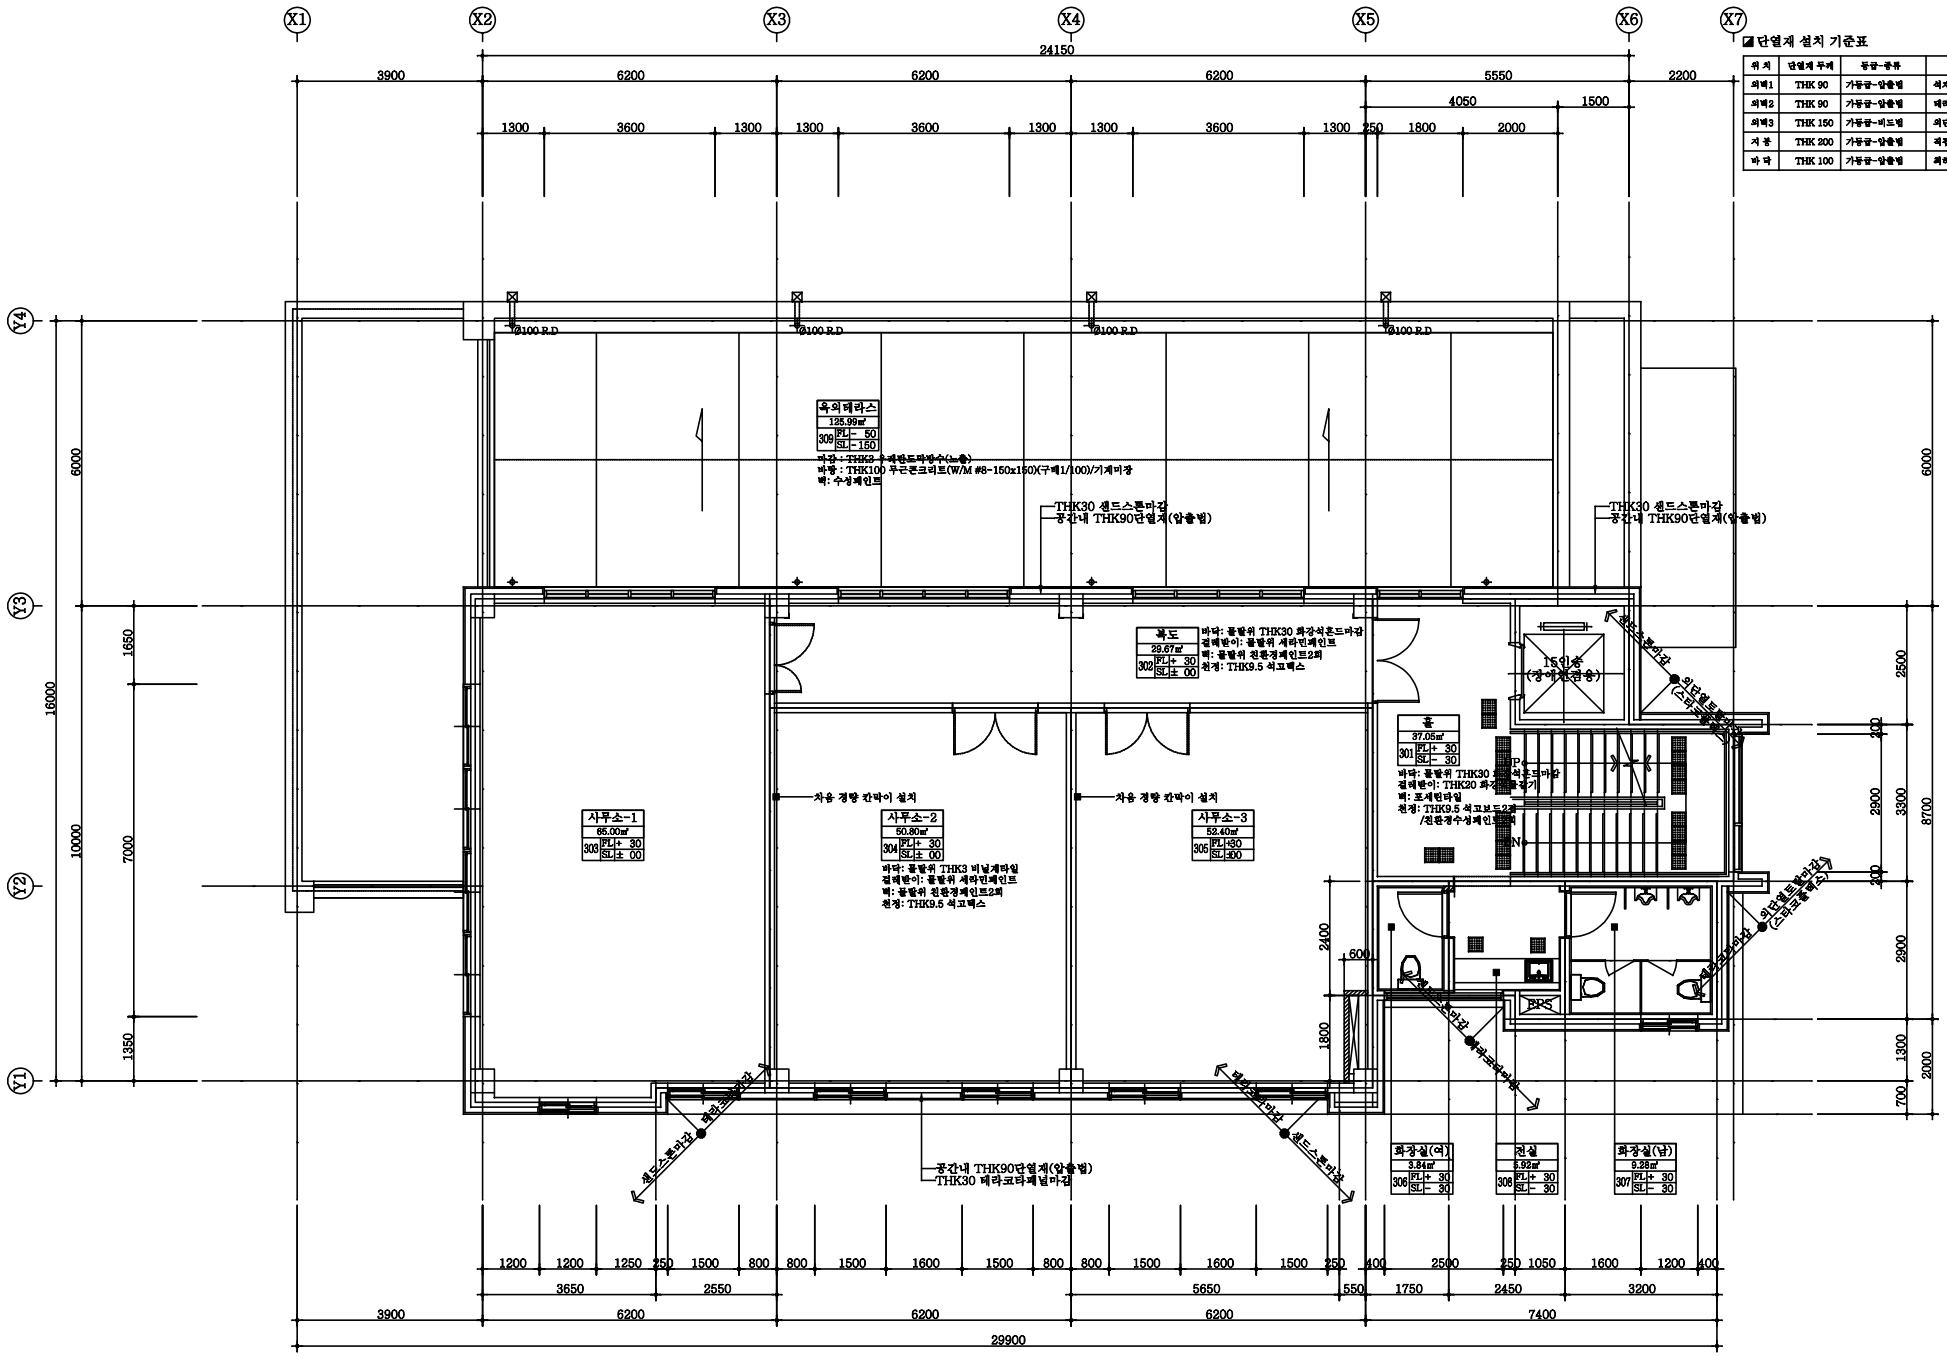

단열재 설치 기준표

위 치	단열재 두께	등급-종류	비 고
외벽1	THK 90	가등급-압출법	석재 마감
외벽2	THK 90	가등급-압출법	테라코타마감
외벽3	THK 150	가등급-비드법	외단열트윈마감
지 붕	THK 200	가등급-압출법	적점외기
바 닥	THK 100	가등급-압출법	최하층바닥(간접)

1 / -

3층 평면도

SCALE(A3) : 1/120