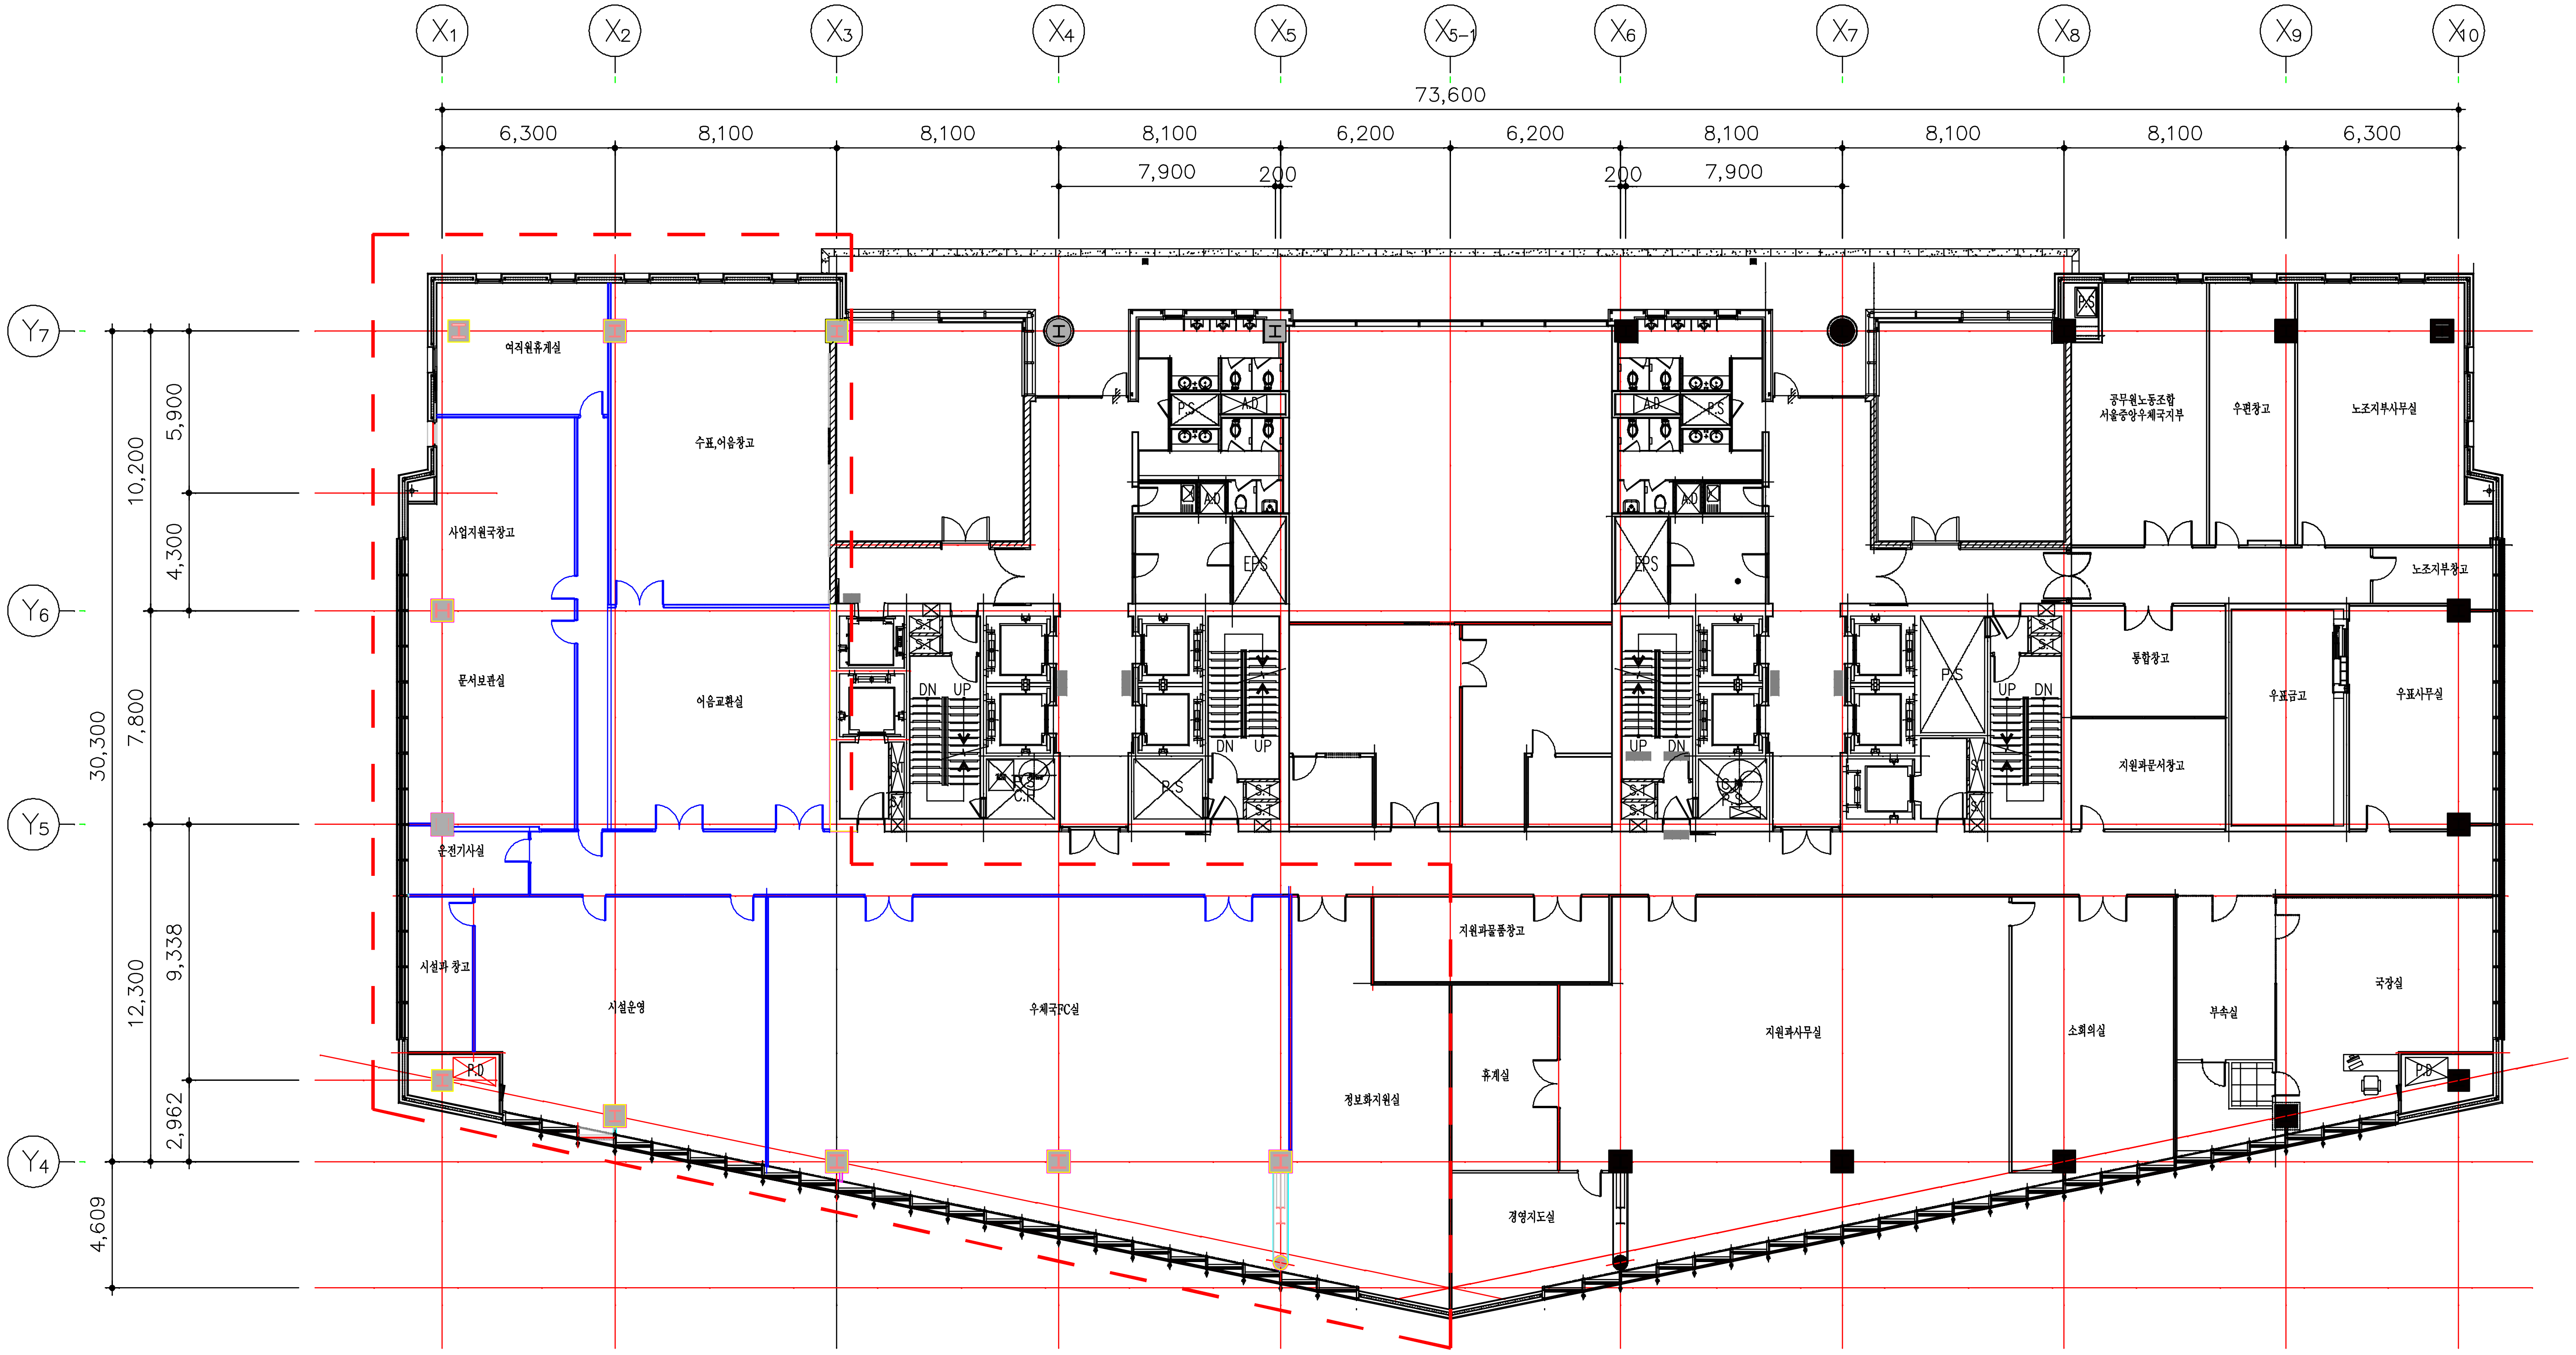
X1
X2
X3
X4
X5
X5-1
X6
X7
X8
X9
X10
73,600
6,300
8,100
8,100
8,100
6,200
6,200
8,100
8,100
8,100
6,300
7,900
200
200
7,900
Y7
Y6
Y5
Y4
10,200
5,900
4,300
30,300
7,800
12,300
9,338
2,962
4,609
여직원휴게실
수표,어음창고
사업지원국창고
문서보관실
어음교환실
운전기사실
시설과 창고
시설운영
우체국FC실
정보화지원실
지원과물품창고
휴게실
경영지도실
지원과사무실
소회의실
부속실
국장실
공무원노동조합
서울중앙우체국지부
우편창고
노조지부사무실
노조지부창고
통합창고
지원과문서창고
우표금고
우표사무실
P.S
A.D
EPS
DN
UP
C.H
S.T
P.D

지상5층 평면도(변경 전)